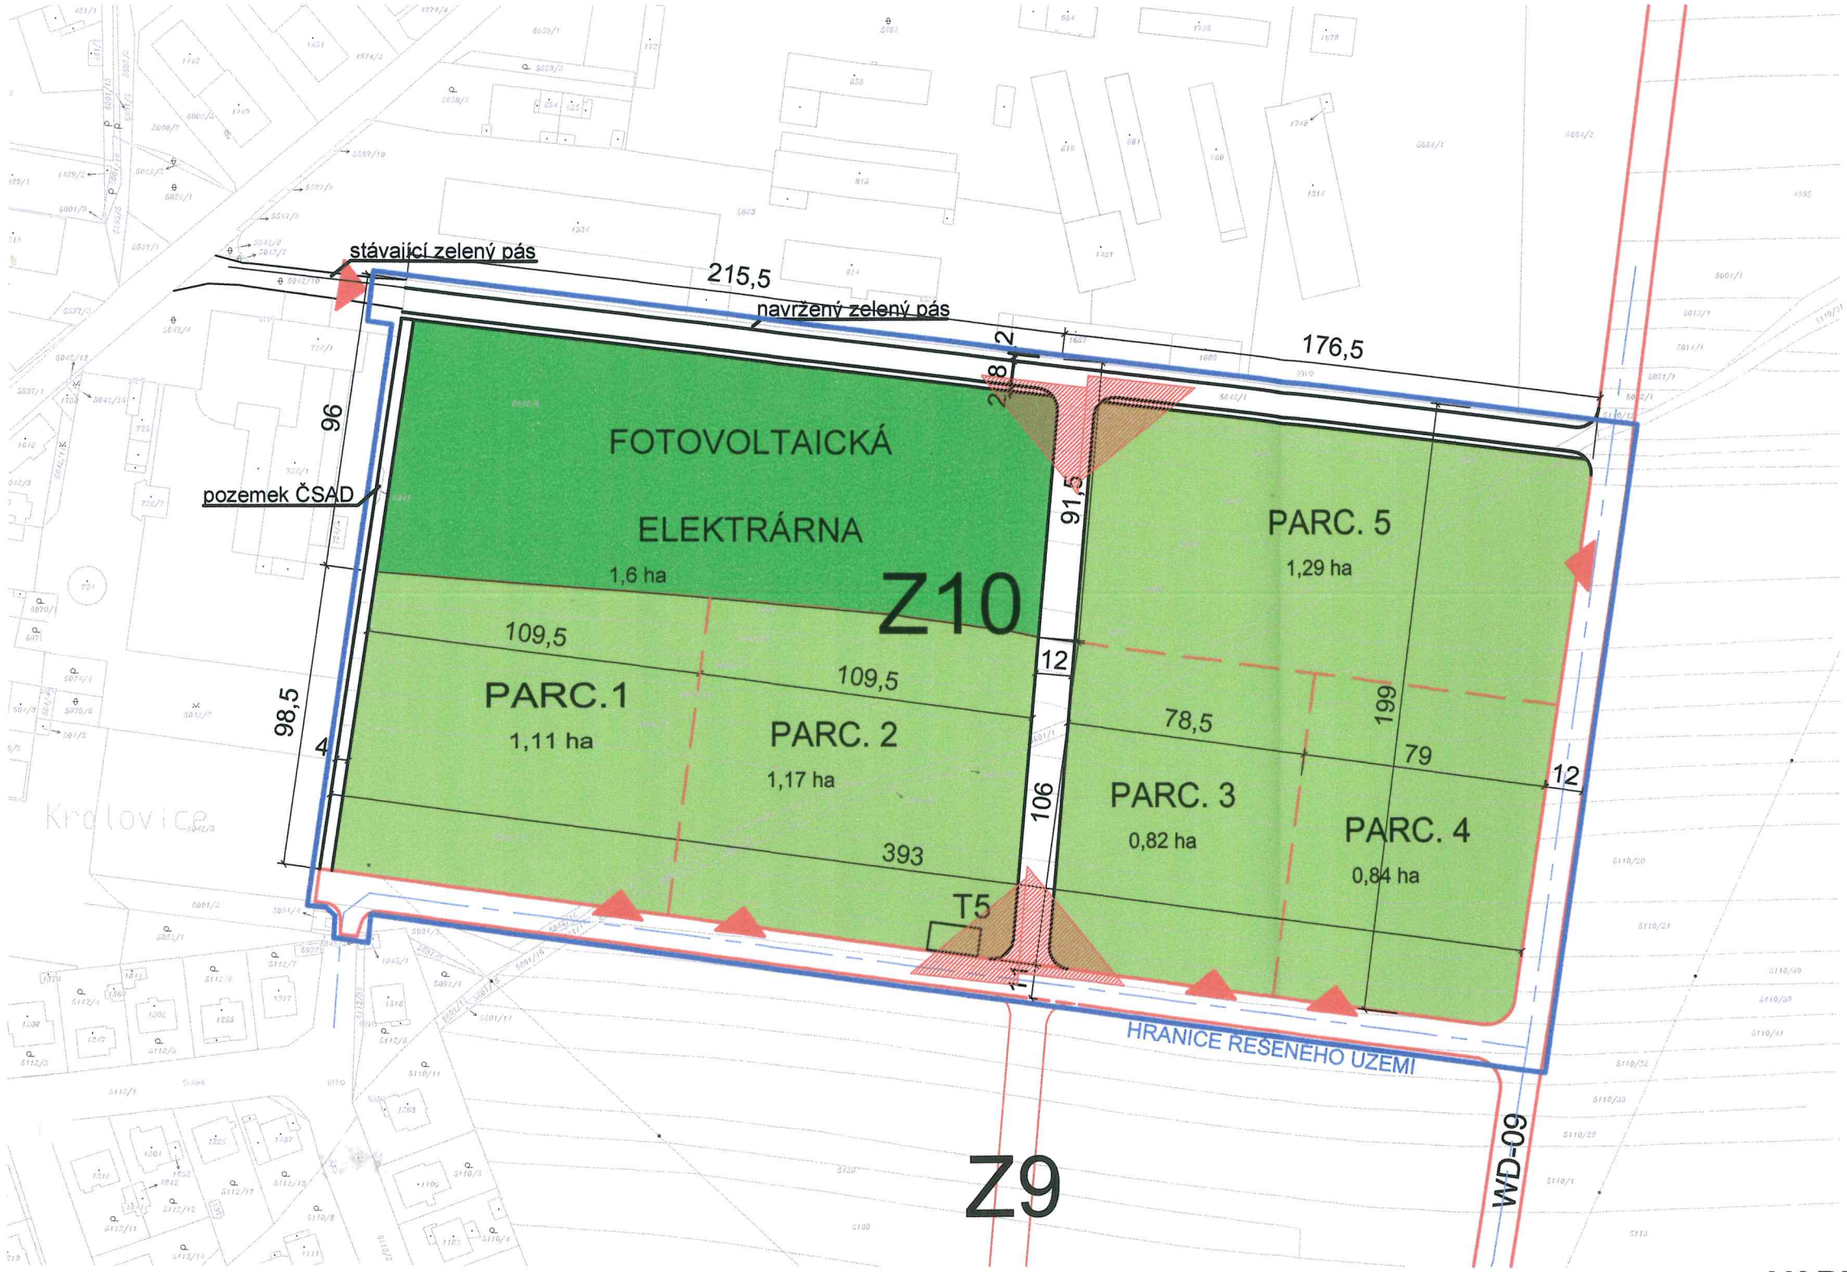


\pt56;**LEGENDA:**

Z10 ZASTAVITELNÁ PLOCHA - ŘEŠENÉ ÚZEMÍ
Z9 ZASTAVITELNÁ PLOCHA - RODINNÉ DOMKY
PARC 1-5 TEORETICKÉ ROZDĚLENÍ HRANIC PARCEL
WD-09 HLAVNÍ PŘÍJEZDOVÁ KOMUNIKACE DO Z10
II/229 SILNICE 2. TŘÍDY
T5 ÚZEMNÍ ZÁSOBOVÁNÍ Z TRAFOSTANICE
INŽENÝRSKÉ SÍTĚ

VARIANTA „ 2 " původní

MASTNÝ
arch. projektová kancelář
ing.arch. Václav Mastný
nám.T.G.Masaryka 9, 301 38 PLZEŇ
tel.: 377 223 992, IČO: 116 20 595
DIČ: 138 - 5901260849
e-mail: arch.mastny@volny.cz

Zodpovědný projektant:	Ing.arch. Václav Mastný	Stupeň PD:	DSP
Vypracoval:	Lucie Ledvinová	Datum:	08/2009
Investor:	Úřad územního plánování MěÚ Kralovice	Č .zakázky:	
Akce:	**ÚZEMNÍ STUDIE „Za ČSAD"**	Číslo přílohy:	
Název přílohy:	SITUACE	Měřítko:	1:2000

stávající zelený pás

215,5

navržený zelený pás

176,5

96

pozemek ČSAD

FOTOVOLTAICKÁ ELEKTRÁRNA

1,69 ha

Z10

91,5

PARC. 5

1,29 ha

109,5

109,5

PARC.1

1,09 ha

PARC. 2

1,16 ha

10

80

80

199

98,5

108

PARC. 3

0,82 ha

PARC. 4

0,84 ha

393

T5

10

HRANICE REŠENÉHO ÚZEMÍ

Z9

WD-09

R9,00

R200,00

R250,00

KM 0.433 07

KM 0.235 51

KM 0.186 49

KM 0.172 58

KK 0.126 66

KT 0.119 58

TK 0.042 17

TK 0.021 24

0.5

0.4

0.3

0.2

0.1

0.0

2,50

2,50

5,00

17,25

5,25

5,25

2,00

2,00

0,50

0,50

\pt56;**LEGENDA:**

Z10 ZASTAVITELNÁ PLOCHA - ŘEŠENÉ ÚZEMÍ

Z9 ZASTAVITELNÁ PLOCHA - RODINNÉ DOMKY

PARC 1-5 TEORETICKÉ ROZDĚLENÍ HRANIC PARCEL

WD-09 HLAVNÍ PŘÍJEZDOVÁ KOMUNIKACE DO Z10

II/229 SILNICE 2. TŘÍDY


T5 ÚZEMNÍ ZÁSOBOVÁNÍ Z TRAFOSTANICE

INŽENÝRSKÉ SÍTĚ

VARIANTA „ 2 "

MASTNÝ
arch. projektová kancelář
ing.arch. Václav Mastný
nám.T.G.Masaryka 9, 301 38 PLZEŇ
tel.: 377 223 992, IČO: 116 20 595
DIČ: 138 - 5901260849
e-mail: arch.mastny@volny.cz

Zodpovědný projektant:	Ing.arch. Václav Mastný	Stupeň PD:	DSP
Vypracoval:	Lucie Ledvinová	Datum:	08/2009
Investor:	Úřad územního plánování MěÚ Kralovice	Č .zakázky:	
Akce:	**ÚZEMNÍ STUDIE „Za ČSAD"**		Číslo přílohy:
Název přílohy:	SITUACE		Měřítko: 1:2000

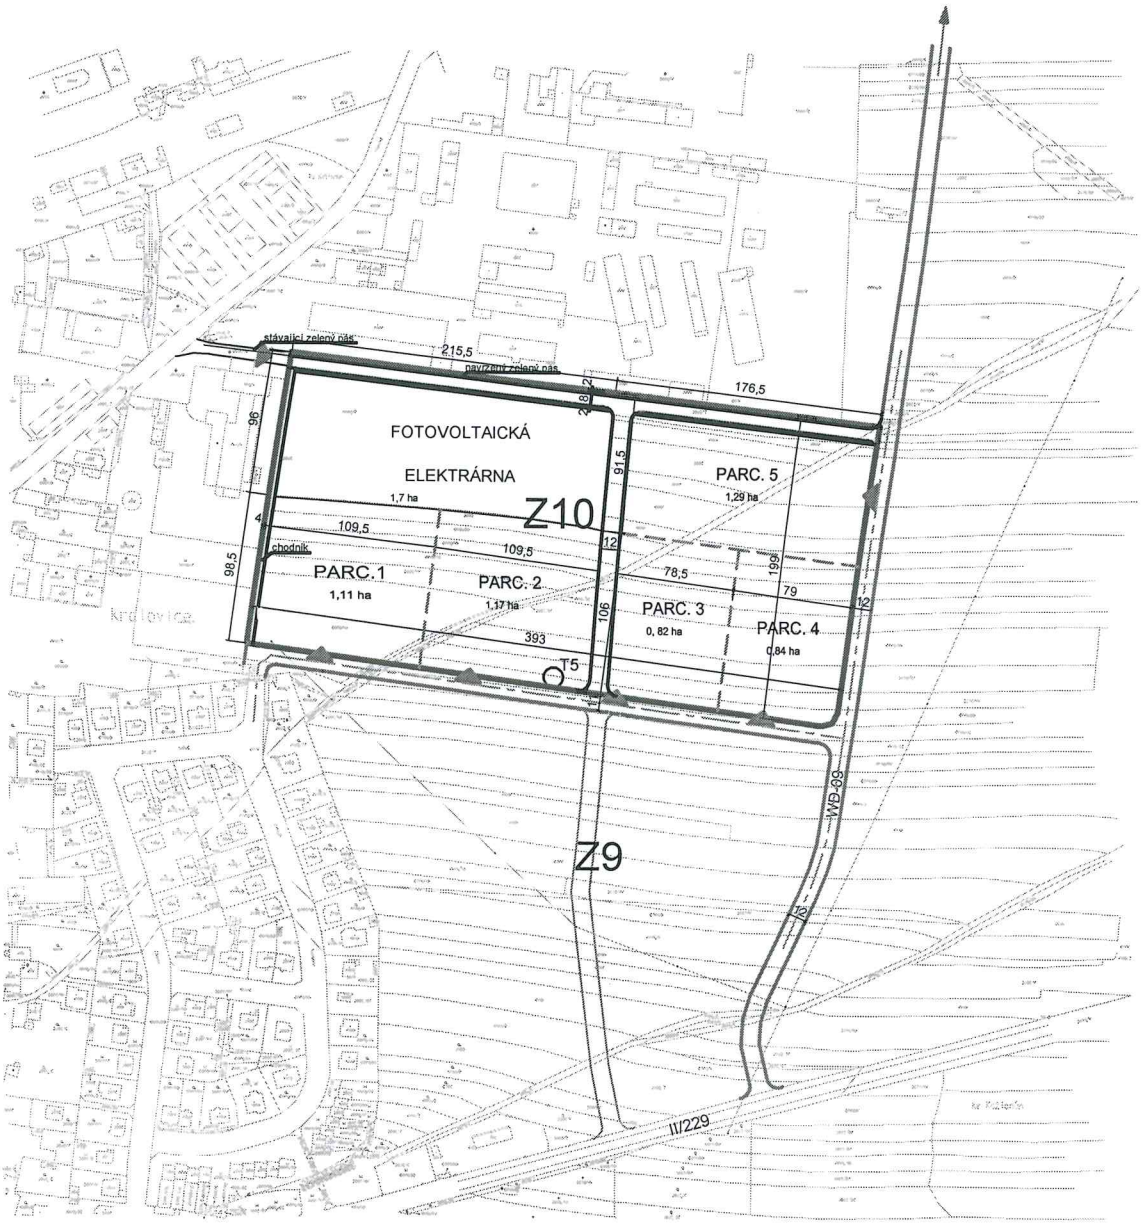


\pt56;**LEGENDA:**

Z10 ZASTAVITELNÁ PLOCHA - ŘEŠENÉ ÚZEMÍ
Z9 ZASTAVITELNÁ PLOCHA - RODINNÉ DOMKY
PARC 1-5 TEORETICKÉ ROZDĚLENÍ HRANIC PARCEL
WD-09 HLAVNÍ PŘÍJEZDOVÁ KOMUNIKACE DO Z10
II/229 SILNICE 2. TŘÍDY
T5 ÚZEMNÍ ZÁSOBOVÁNÍ Z TRAFOSTANICE
INŽENÝRSKÉ SÍTĚ

VARIANTA „ 2 "

MASTNÝ
arch. projektová kancelář
ing.arch. Václav Mastný
nám.T.G.Masaryka 9, 301 38 PLZEŇ
tel.: 377 223 992, IČO: 116 20 595
DIČ: 138 - 5901260849
e-mail: arch.mastny@volny.cz

Zodpovědný projektant:	Ing.arch. Václav Mastný	Stupeň PD:	DSP
Vypracoval:	Lucie Ledvinová	Datum:	08/2009
Investor:	Úřad územního plánování MěÚ Kralovice	Č .zakázky:	
Akce:	**ÚZEMNÍ STUDIE „Za ČSAD"**		Číslo přílohy:
Název přílohy:	SITUACE		Měřítko: 1:5000

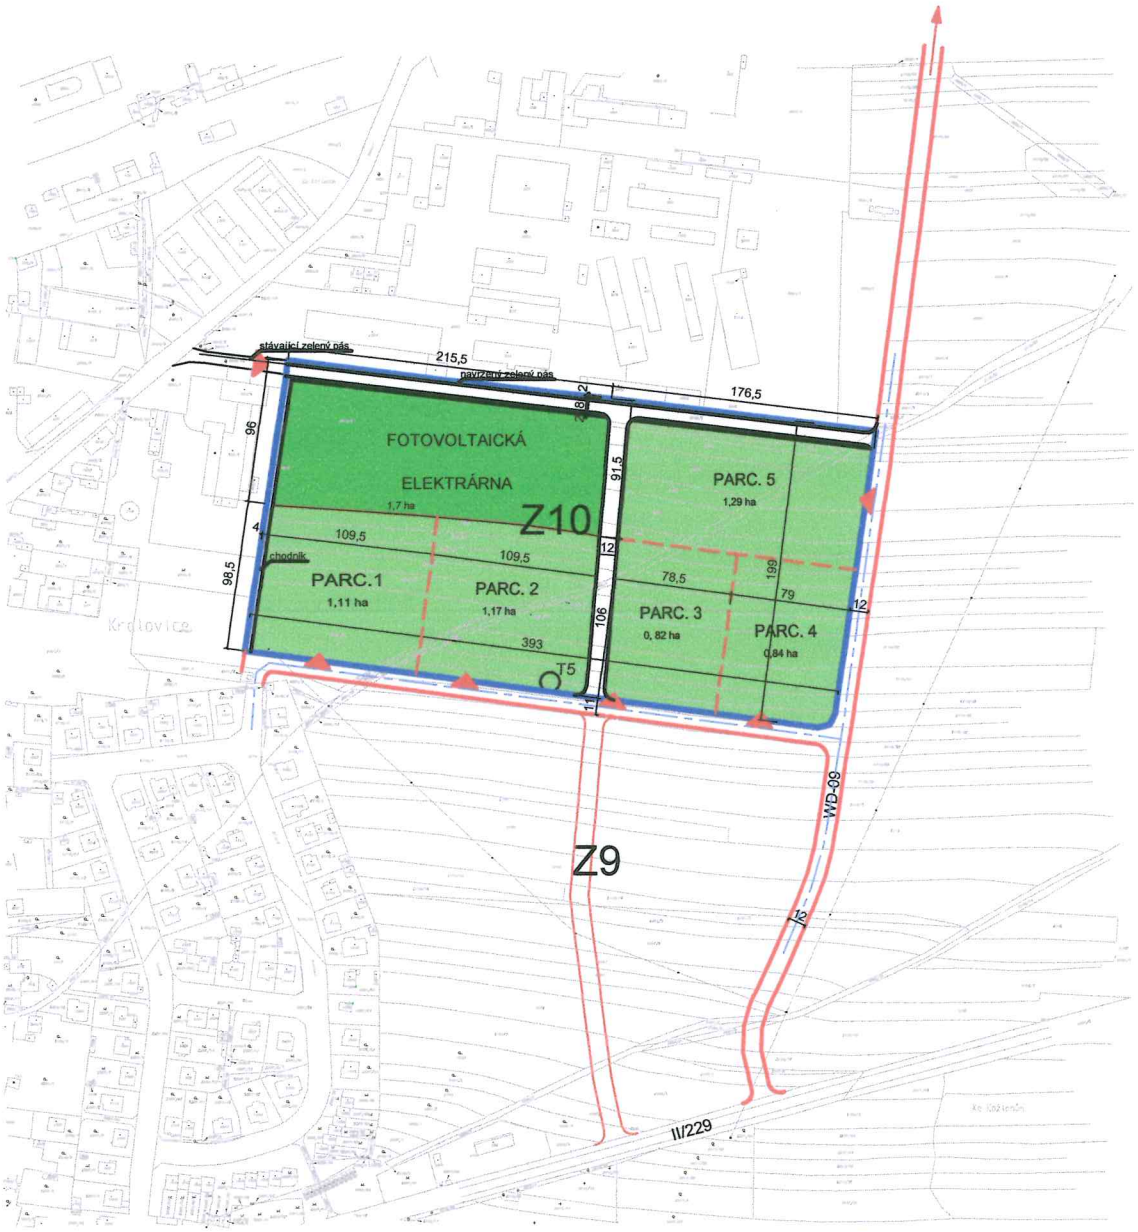

\pt56;**LEGENDA:**

Z10 ZASTAVITELNÁ PLOCHA - ŘEŠENÉ ÚZEMÍ
Z9 ZASTAVITELNÁ PLOCHA - RODINNÉ DOMKY
PARC 1-5 TEORETICKÉ ROZDĚLENÍ HRANIC PARCEL
WD-09 HLAVNÍ PŘÍJEZDOVÁ KOMUNIKACE DO Z10
II/229 SILNICE 2. TŘÍDY
T5 ÚZEMNÍ ZÁSOBOVÁNÍ Z TRAFOSTANICE
INŽENÝRSKÉ SÍTĚ

VARIANTA „ 2 "

MASTNÝ
arch. projektová kancelář
ing.arch. Václav Mastný
nám.T.G.Masaryka 9, 301 38 PLZEŇ
tel.: 377 223 992, IČO: 116 20 595
DIČ: 138 - 5901260849
e-mail: arch.mastny@volny.cz

Zodpovědný projektant:	Ing.arch. Václav Mastný	Stupeň PD:	DSP
Vypracoval:	Lucie Ledvinová	Datum:	08/2009
Investor:	Úřad územního plánování MěÚ Kralovice	Č .zakázky:	
Akce:	**ÚZEMNÍ STUDIE „Za ČSAD"**		Číslo přílohy:
Název přílohy:	SITUACE		Měřítko: 1:5000