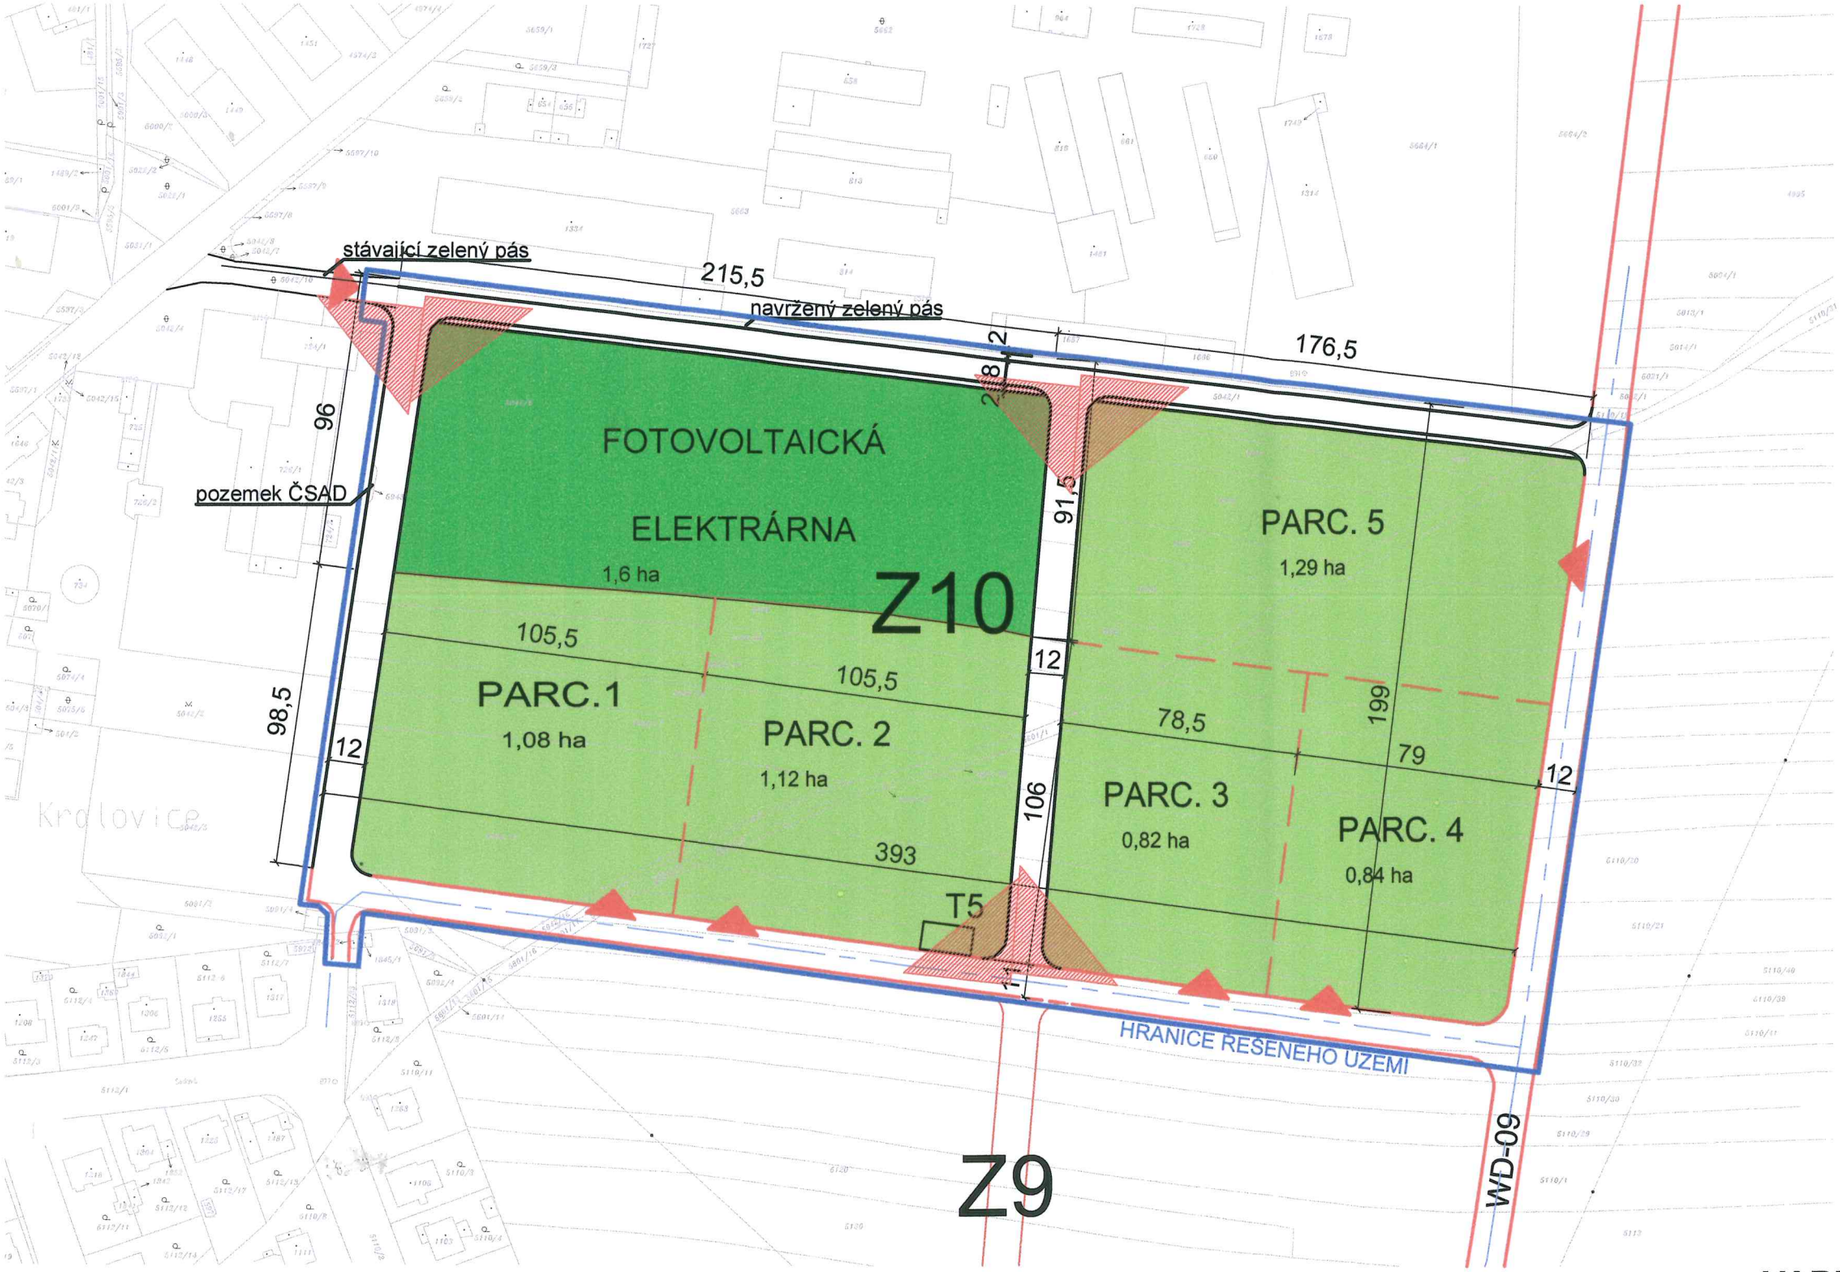



VARIANTA „ 1 " původní

\pt56;**LEGENDA:**

Z10 ZASTAVITELNÁ PLOCHA - ŘEŠENÉ ÚZEMÍ
Z9 ZASTAVITELNÁ PLOCHA - RODINNÉ DOMKY
PARC 1-5 TEORETICKÉ ROZDĚLENÍ HRANIC PARCEL
WD-09 HLAVNÍ PŘÍJEZDOVÁ KOMUNIKACE DO Z10
II/229 SILNICE 2. TŘÍDY
T5 ÚZEMNÍ ZÁSOBOVÁNÍ Z TRAFOSTANICE
INŽENÝRSKÉ SÍTĚ

MASTNÝ
arch. projektová kancelář
ing.arch. Václav Mastný
nám.T.G.Masaryka 9, 301 38 PLZEŇ
tel.: 377 223 992, IČO: 116 20 595
DIČ: 138 - 5901260849
e-mail: arch.mastny@volny.cz

Zodpovědný projektant:	Ing.arch. Václav Mastný	Stupeň PD:	DSP
Vypracoval:	Lucie Ledvinová	Datum:	08/2009
Investor:	Úřad územního plánování MěÚ Kralovice	Č .zakázky:	
Akce:	**ÚZEMNÍ STUDIE „Za ČSAD"**	Číslo přílohy:	
Název přílohy:	SITUACE	Měřítko:	1:2000

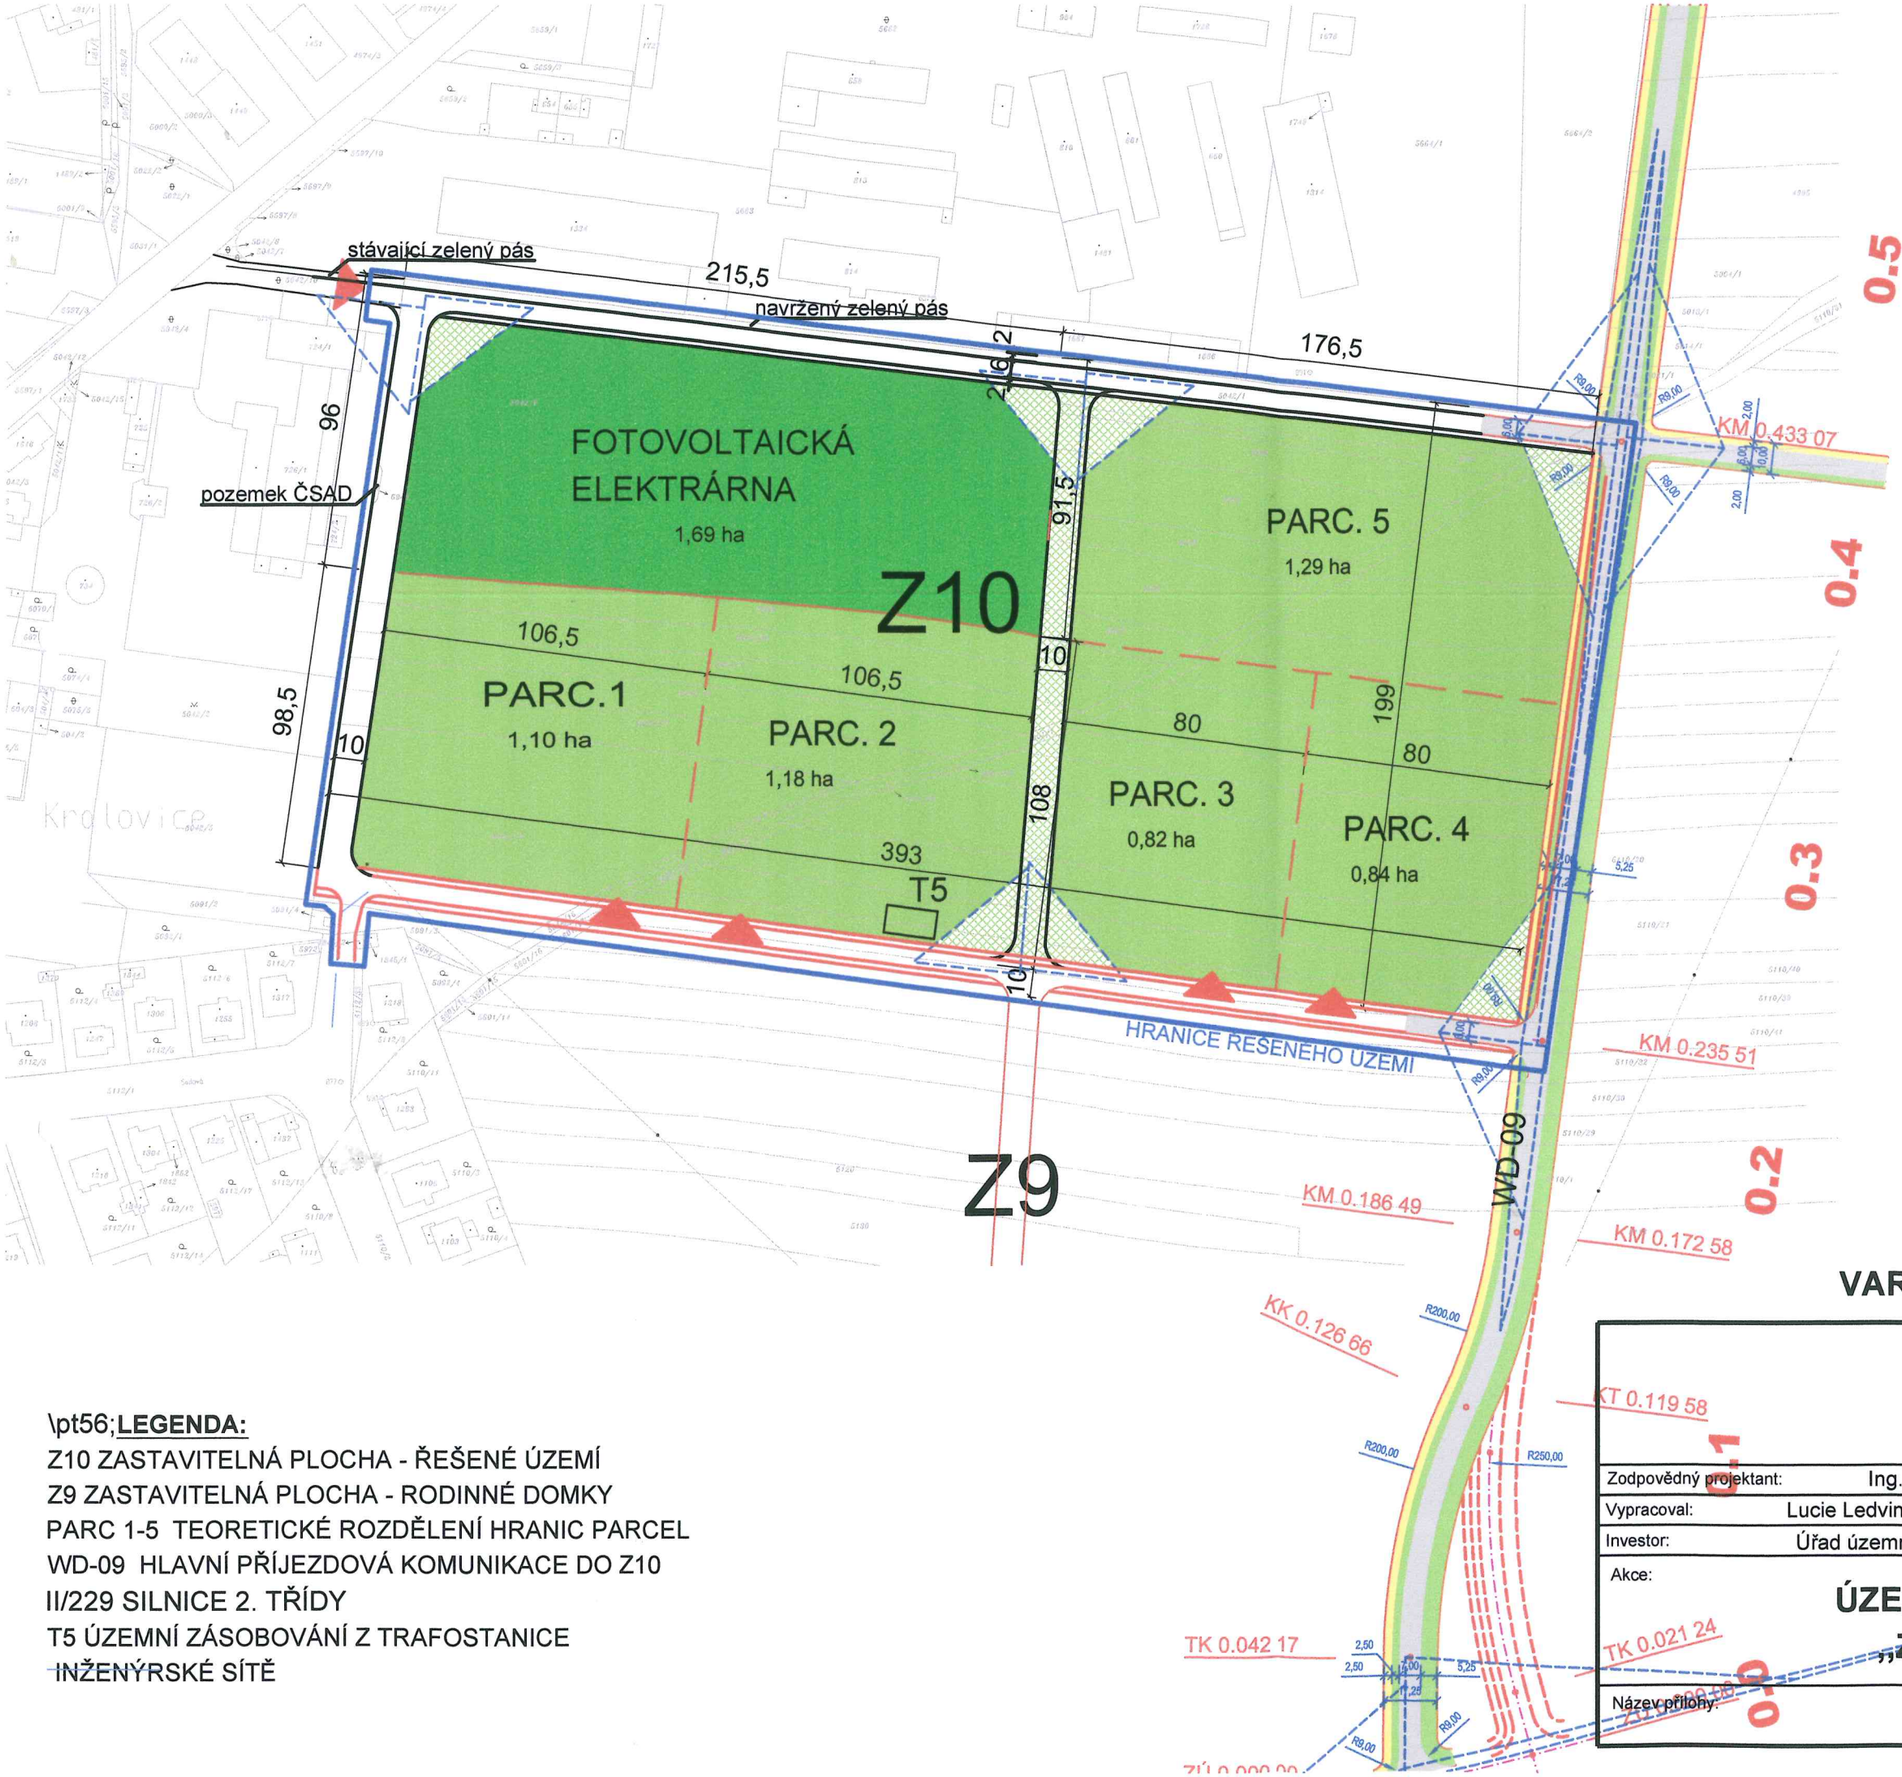

\pt56;**LEGENDA:**

Z10 ZASTAVITELNÁ PLOCHA - ŘEŠENÉ ÚZEMÍ

Z9 ZASTAVITELNÁ PLOCHA - RODINNÉ DOMKY

PARC 1-5 TEORETICKÉ ROZDĚLENÍ HRANIC PARCEL

WD-09 HLAVNÍ PŘÍJEZDOVÁ KOMUNIKACE DO Z10

II/229 SILNICE 2. TŘÍDY

T5 ÚZEMNÍ ZÁSOBOVÁNÍ Z TRAFOSTANICE

INŽENÝRSKÉ SÍTĚ

VARIANTA „ 1 "

MASTNÝ
arch. projektová kancelář
ing.arch. Václav Mastný
nám.T.G.Masaryka 9, 301 38 PLZEŇ
tel.: 377 223 992, IČO: 116 20 595
DIČ: 138 - 5901260849
e-mail: arch.mastny@volny.cz

Zodpovědný projektant:	Ing.arch. Václav Mastný	Stupeň PD:	DSP
Vypracoval:	Lucie Ledvinová	Datum:	08/2009
Investor:	Úřad územního plánování MěÚ Kralovice	Č .zakázky:	
Akce:	**ÚZEMNÍ STUDIE „Za ČSAD"**		Číslo přílohy:
Název přílohy:	SITUACE		Měřítko: 1:2000