

VYMEZENÍ ÚZEMÍ - 11



HRANICE ŘEŠENÉHO ÚZEMÍ



HRANICE ZASTAVĚNÉHO ÚZEMÍ K 03/2021

URBANISTICKÁ ANALÝZA A KONCEPCE - 13

STABILIZ. PLOCHY PLOCHY ZMĚN



HRANICE ZASTAVITELNÝCH PLOCH

PLOCHY S ROZDÍLNÝM ZPŮSOBEM VYUŽITÍ - 01

STABILIZ. PLOCHY PLOCHY ZMĚN



PLOCHY SMÍŠENÉ OBYTNÉ VESNICKÉ - SV



PLOCHY VEŘEJNÝCH PROSTRANSTVÍ - P



PLOCHY TECHNICKÉ INFRASTRUKTURY
PRO ENERGETIKU - TI.2



ZELEŇ NEZASTAVITELNÝCH SOUKR. ZAHRAD - ZN



PLOCHY ZEMĚDĚLSKÉ - NZ

DOPRAVA - 05

STAV NÁVRH



SILNICE III. TŘÍDY



KOMUNIKACE ÚČELOVÉ

VODNÍ HOSPODÁŘSTVÍ - 06

STAV NÁVRH



MÍSTNÍ VODOVOD



KANALIZACE JEDNOTNÁ

ENERGETIKA - 08

STAV NÁVRH



VENKOVNÍ VEDENÍ EL. SÍŤE VN 22KV




DISTRIBUČNÍ TS

SPOJOVÉ SLUŽBY A JEJICH OCHRANA - 09

STAV NÁVRH



TELEKOMUNIKAČNÍ VEDENÍ

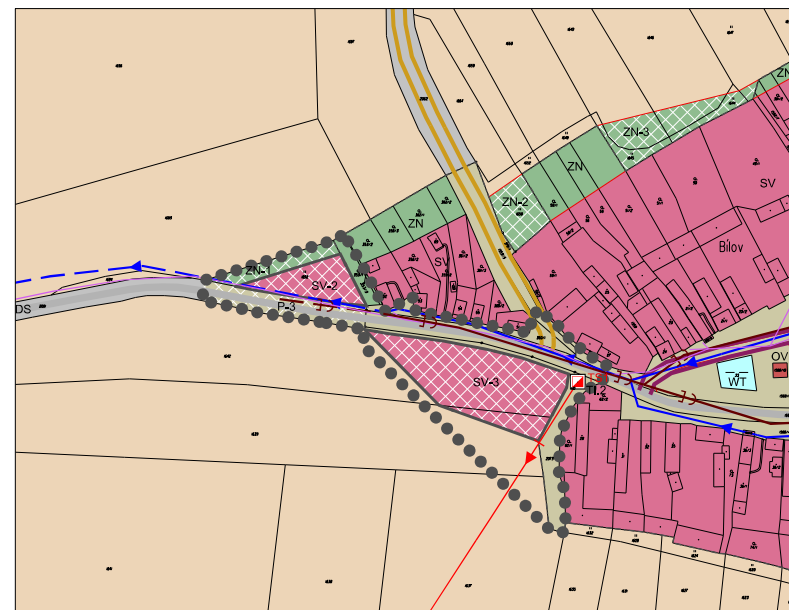

ZÁZNAM O ÚČINNOSTI OPATŘENÍ OBECNÉ POVAHY - ÚZEMNĚ PLÁNOVACÍ DOKUMENTACE (ÚPD)

NÁZEV ÚPD	ÚZEMNÍ PLÁN BÍLOV - ZMĚNA Č.1
ORGÁN, KTERÝ ÚPD VYDAL	ZASTUPITELSTVO OBCE BÍLOV
DATUM NABYTÍ ÚČINNOSTI	
JMÉNO A PŘÍJMENÍ, FUNKCE A PODPIS OPRÁVNĚNÉ ÚŘEDNÍ OSOBY POŘIZOVATELE, OTISK ÚŘEDNÍHO RAZÍTKA	ING. JANA CHYTILOVÁ REFERENT ÚZEMNÍHO PLÁNOVÁNÍ ODBORU RRÚP MĚÚ KRALOVICE

Ing. arch. Petr Leitl - UrbioProjekt		IČO 116 20366	
Hlavní projektant: Ing. arch. Petr Leitl Pod Vrchem 16, 31204 Pízeň Tel./fax 37 74 51910 autorizovaný architekt ČKA č.01040	Zodp. projektant: Ing. arch. Petr Leitl	Digitální zpracování: Geodetické služby Pízeň s.r.o. Popelníková 60 312 06 Pízeň	
pořizovatel: Městský úřad Kralovice, odbor regionálního rozvoje a ÚP			
okres: Pízeňský	obec s rozšířenou působností: Kralovice	obec: Bílovice	
ÚZEMNÍ PLÁN BÍLOV ZMĚNA Č.1 NÁVRH			číslo zakázky: 169084 103
			datum: III/2021
			měřítko: 1 : 5000
HLAVNÍ VÝKRES			číslo výkresu: 2