


ÚZEMNÍ PLÁN JAROV

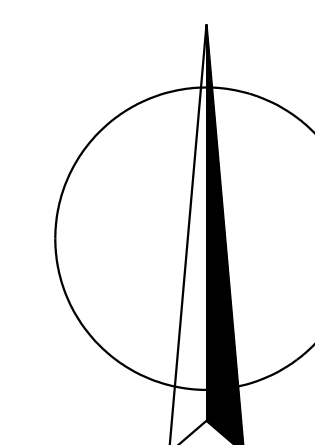

LEGENDA :

Hranice
 hranice řešeného území
 katastrální hranice
 hranice zastavěného území k 1.1.2007

Plochy s rozdílným způsobem využití

	II	III	IV	V	
					bydlení kolektivní (BK)
					bydlení venkovské (BV)
					rekreace rodinná - v krajinném prostředí (RK)
					občanské vybavení (OV)
					občanské vybavení - sport (OS)
					občanské vybavení - hřbitov (OH)
					veřejná prostranství (VP)
					veřejná prostranství - zeleň (VZ)
					smíšené obytné plochy (SO)
					dopravní infrastruktura - pozemní komunikace (DK)
					technická infrastruktura (TI)
					zemědělská výroba (ZV)
					vodní a vodohospodářské plochy (VH)
					zemědělské plochy - orná půda (ZO)
					zemědělské plochy - trvalé travní porosty (ZT)
					zemědělské plochy - zahrady (ZZ)
					lesní plochy (LP)
					přírodní plochy (PP)
					smíšené nezastavěné plochy (SN)

Plochy dle významu:
 I. Stabilitované plochy
 II. Zastavěné plochy
 III. Plochy přeliehané
 IV. Plochy v krajinně s navrhovanou změnou využití
 V. Územní rezerva

Dopravní a technická infrastruktura

stav	název	
	účelové komunikace (KU)	
	pěší komunikace (PD)	
	cyklotrasy krajinné (CD)	
	cyklotrasy lokální	
	trafostanice s přírodním vedením VN	
	přivaděč STL plynu	
	produktovod	
	vodovodní přivaděč	
	vodní zdroj / úprava vody / vodojem	
	pozorovací pramen	
	podzemní požární nádrž	
	rekonstrukce bývalé skádky	

Územní systém ekologické stability


	regionální biokoridor (RBK)
	lokální biocentrum (LBC)
	lokální biokoridor (LBK)

Limity využití území

	ochranné pásmo silnice
	ochranné pásmo vedení VN
	ochranné pásmo produktovodu (100m, 150m, 300m)
	poddolované území plošné/bodové
	ochranné pásmo lesa
	pachová zóna
	maximální přípustný dosah pachové zóny
	ochranné pásmo hřbitova
	ochranné pásmo vodního zdroje I. stupně
	ochranné pásmo vodního zdroje II. stupně vnitřní/vnější
	ochranné pásmo pozorovacího pramenu
	manipulační pásmo vodního toku
	zaplavované území Q ₁₀₀
	vyhlášené nemovité kulturní památky a jejich areály
	památková zóna lidové architektury
	archeologické naleziště I. stupně
	archeologické naleziště II. stupně
	kaple, pomník

KOORDINAČNÍ VÝKRES

M.: 1:5000

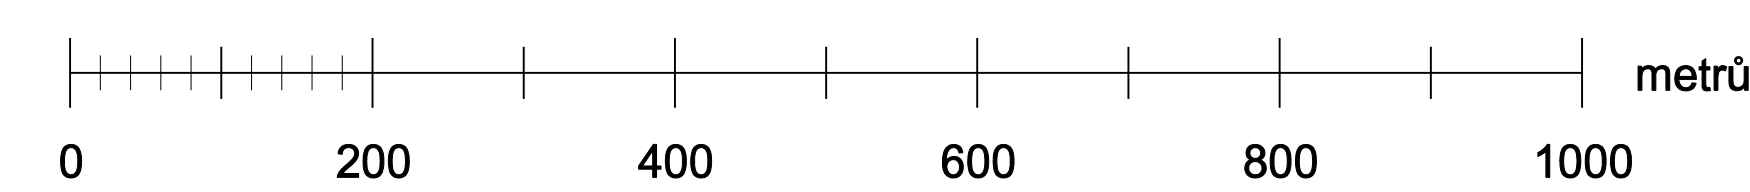

Vydáno usnesením Zastupitelstva obce Jarov č. 101/2008 ze dne 16. října 2008
 Pořizovatel Ing. arch. akad. arch. Jan Hammerschmid
 vedoucí odboru regionálního rozvoje a ÚP MěÚ Kralovice
 datum nabytí účinnosti razítko podpis

KADLEC K.K. NUSLE, spol. s r.o.			
Chaberská 3, 182 00 Praha 8		Tel./fax : 284 880 740, 284 880 750 e-mail: posta@kadlecki.cz www.kadlecki.cz	
Projednatel:	Ing. arch. Daniela Břídlová	Spolupracovník:	Ing. Martin Hájek
Podpisatel:	MĚSTSKÝ ÚŘAD KRALOVCE	Schvalovací orgán:	ZASTUPITELSTVO OBCE JAROV
Alce:	ÚZEMNÍ PLÁN JAROV	Číslo schůze:	312/2006
Datum:	10.2008	Výška č.:	B1
Měřítko:	1 : 5000	Kopie č.:	