



ÚZEMNÍ PLÁN JAROV

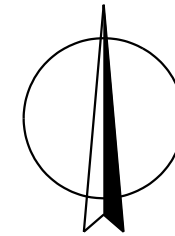

LEGENDA :

stav	návrh	územní rezerva	
			hranice řešeného území
			silnice I. třídy
			silnice II. třídy
			silnice III. třídy
			železnice
			vodní toky
			záplavová území vodních toků
			přírodní park Hřešihlavská
			Natura 2000
			produktovod s ochranným pásmem
			vodovodní přívaděč
			poddolované území
			nadregionální biokoridor
			ochranná zóna nadregionálního biokoridoru
			regionální biocentrum
			regionální biokoridor

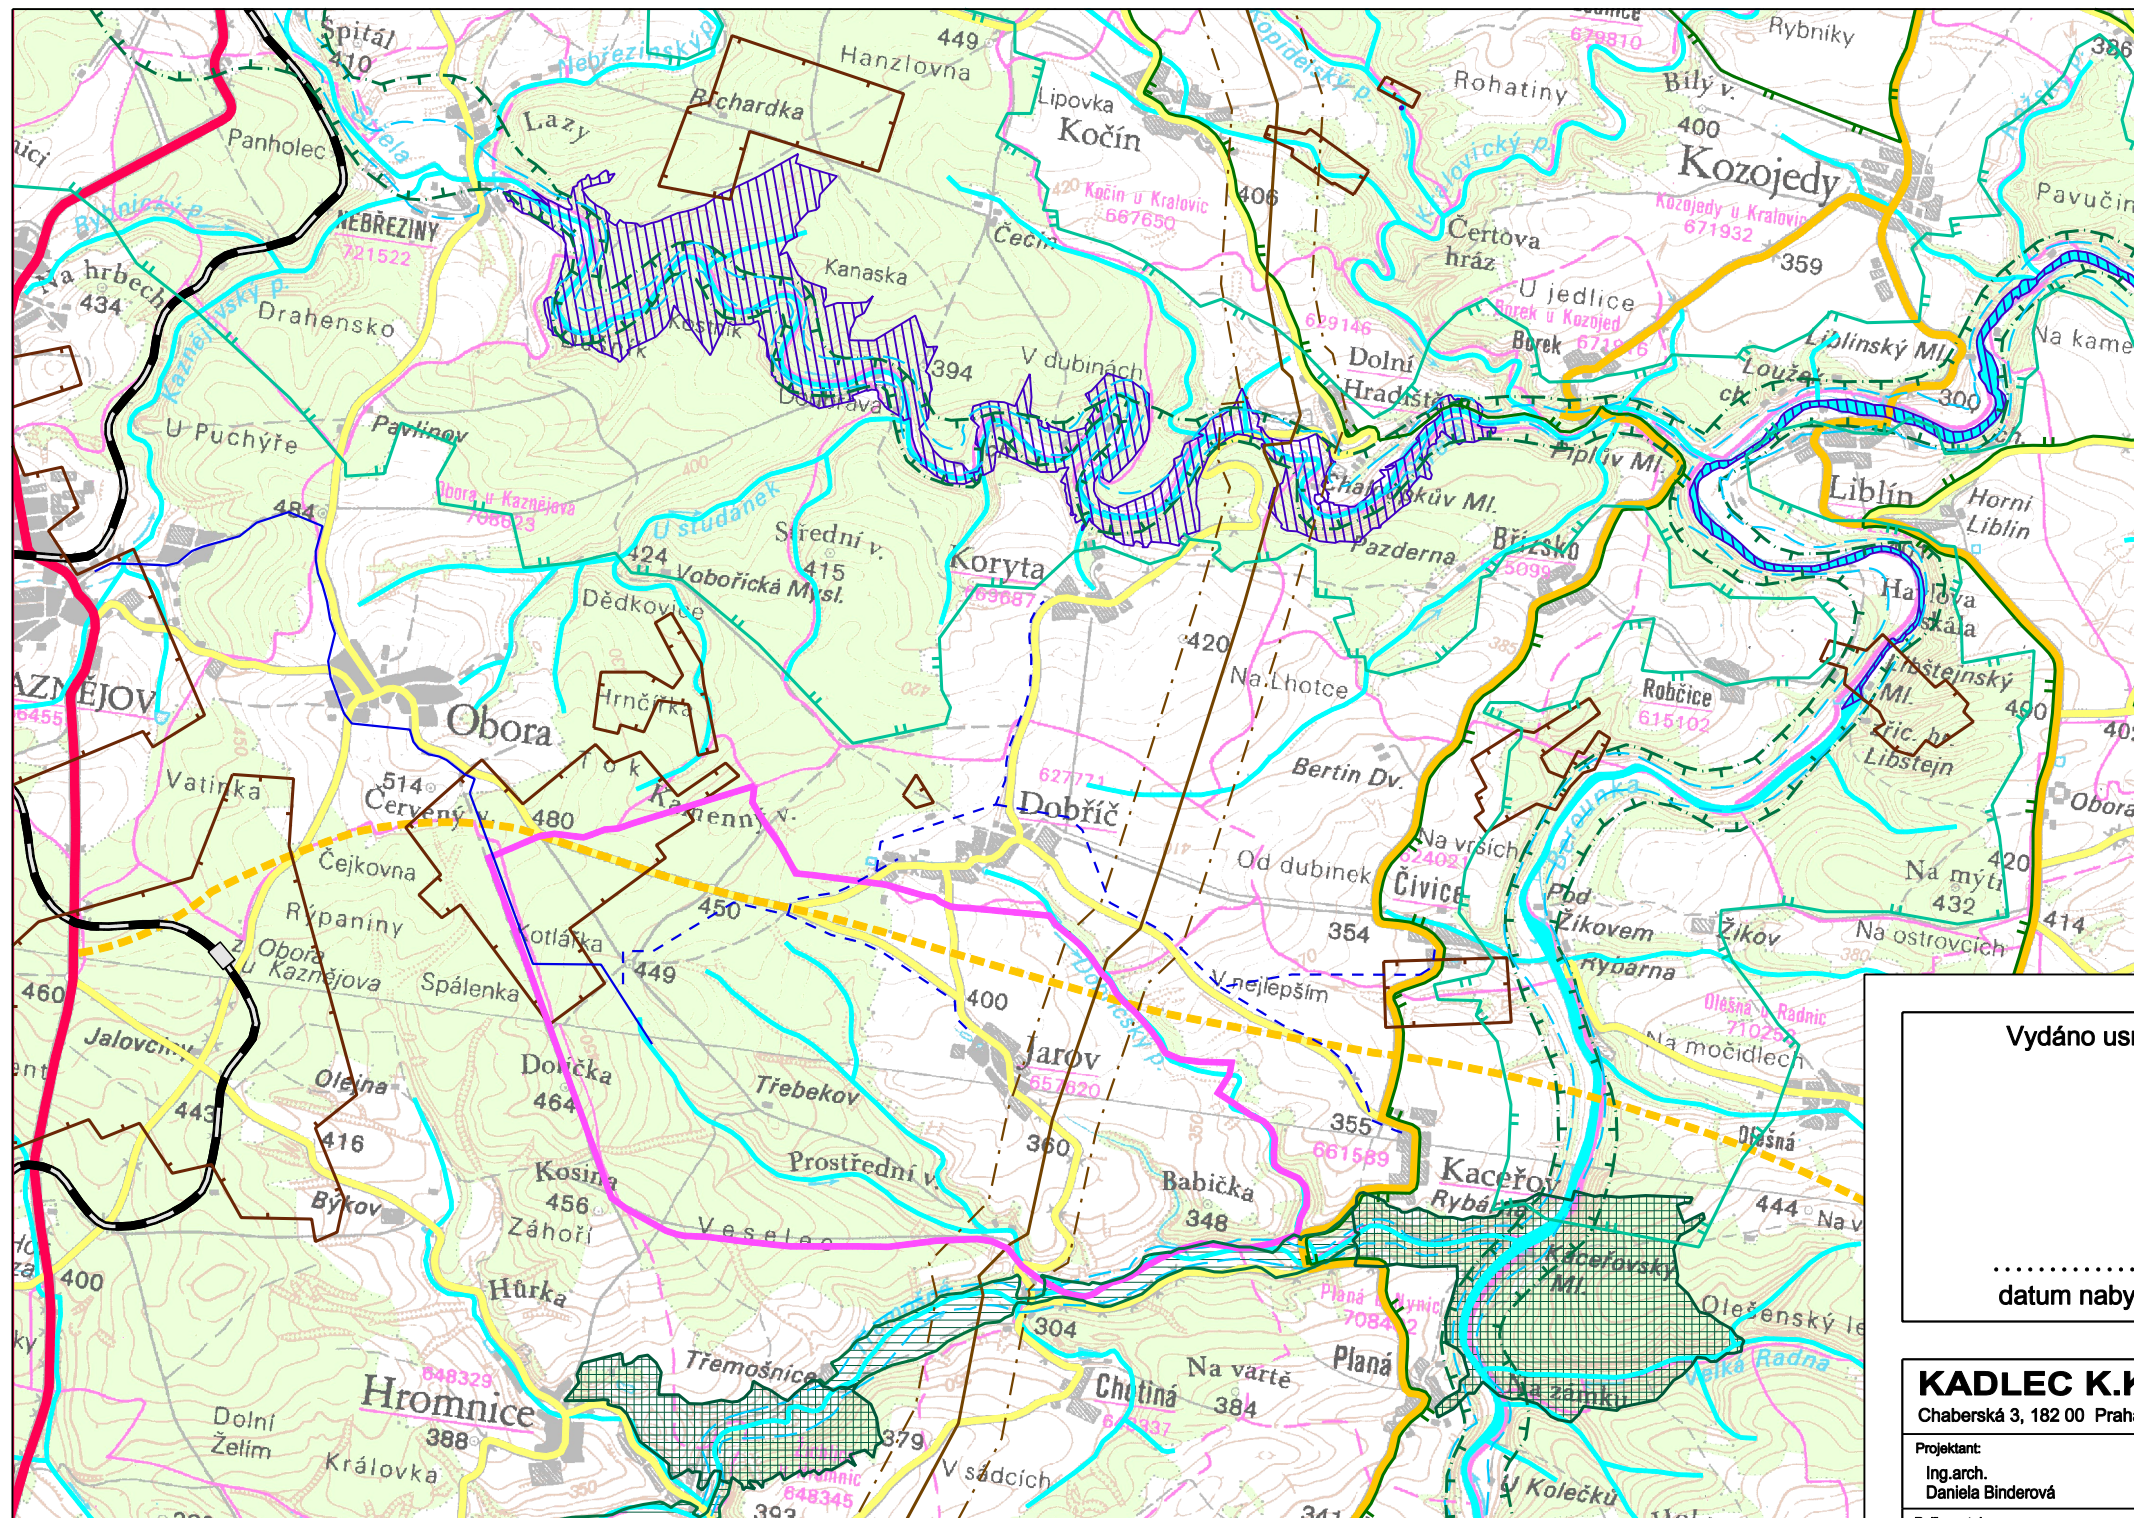

Vydáno usnesením Zastupitelstva obce Jarov č. 101/2008 ze dne 16. října 2008

Pořizovatel Ing. arch. akad. arch. Jan Hammerschmied
vedoucí odboru regionálního rozvoje a ÚP MěÚ Kralovice

.....
datum nabytí účinnosti

.....
razítko

.....
podpis

KADLEC K.K. NUSLE, spol. s r.o.

Chaberská 3, 182 00 Praha 8 Tel., fax : 284 680 740, 284 680 750 e-mail: posta@kadleckk.cz www.kadleckk.cz

Projektant: Ing.arch. Daniela Binderová	Spolupráce: Ing. Martin Hajný	Odborný projektant:	Operátor: Štěpán Klumpar		
Pořizovatel: MĚSTSKÝ ÚŘAD KRALOVICE	Schvalovací orgán: ZASTUPITELSTVO OBCE JAROV		Číslo smlouvy: 312/2006		
Akce: ÚZEMNÍ PLÁN JAROV				Datum: 10.2008	Výkres č.: B2
Název výkresu: Výkres širších vztahů				Měřítko: 1 : 50 000	Kopie č.:

VÝKRES ŠIRŠÍCH VZTAHŮ

M.: 1:50 000