

VYMEZENÍ ÚZEMÍ - 11



HRANICE ŘEŠENÉHO ÚZEMÍ



HRANICE ZASTAVĚNÉHO ÚZEMÍ K 03/2021

URBANISTICKÁ ANALÝZA A KONCEPCE - 13

STABILIZ. PLOCHY PLOCHY ZMĚN



HRANICE ZASTAVITELNÝCH PLOCH

VYHODNOCENÍ VLIVU NA PŮDNÍ FOND - 12

STAV NÁVRH



HRANICE A ČÍSLO LOKALITY ZÁBORU PF



PLOCHY VRÁCENÉ DO ZPF



HRANICE BPEJ




KÓD BPEJ



TŘÍDA OCHRANY ZEMĚDĚLSKÉ PŮDY



ODVODNĚNÍ

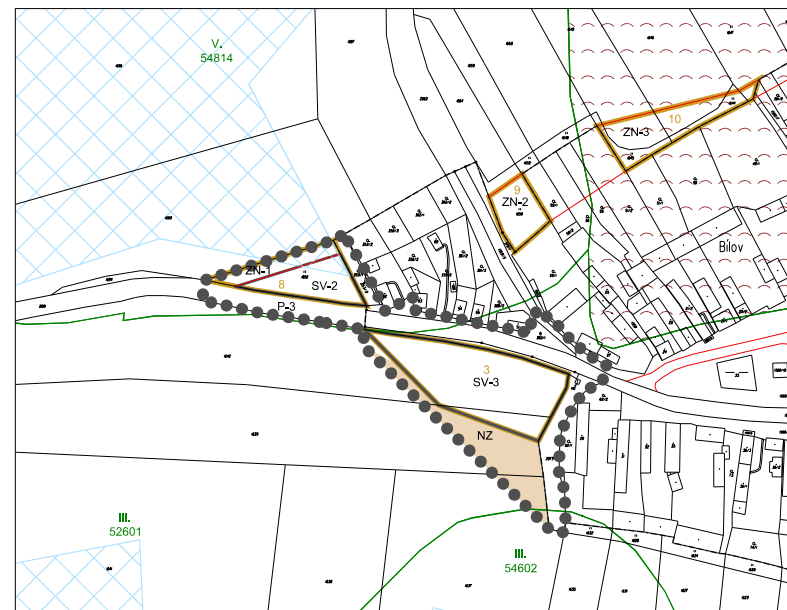

Ing. arch. Petr Leitl - UrbioProjekt			IČO 116 20366
Hlavní projektant: Ing. arch. Petr Leitl Pod Vrchem 16, 31204 Pízeň Tel./fax 37 74 51910 autorizovaný architekt ČKA č.01040	Zodp. projektant: Milan Doležal	digitální zpracování: Geodetické služby Pízeň s.r.o. Popelnická 60 312 06 Pízeň	
pořizovatel: Městský úřad Kralovice, odbor regionálního rozvoje a ÚP			
kraj: Pízeňský	obec s rozšířenou působností: Kralovice	obec: Bílov	
ÚZEMNÍ PLÁN BÍLOV ZMĚNA Č. I ODŮVODNĚNÍ			číslo zakázky: 169084 103
			datum: III/2021
			měřítko: 1 : 5000
PŘEDPOKLÁDANÉ ZÁBORY PŮDNÍHO FONDU			číslo výkresu: 6