




6

VÝKRES PŘEDPOKLÁDANÝCH ZÁBORŮ PŮDNÍHO FONDU - ODŮVODNĚNÍ ÚP BOHY

M 1 : 5 000
ÚNOR 2018

0 50 100 200 300 400 500

Tisk:
1 : 5000 (2*59,4/84cm)
1 : 7000 (84/59,4cm)

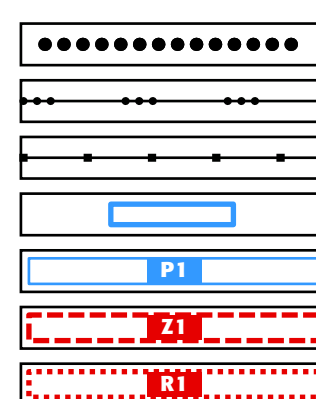


Zastoupení ZPF dle třídy ochrany:

1. třída (bez výskytu)
2. třída
3. třída
4. třída
5. třída




BPEJ a investice do půdy

- hranice BPEJ
- označení BPEJ
- investice do půdy za účelem zlepšení půdní úrodnosti
- hlavní meliorační zařízení (HNM)

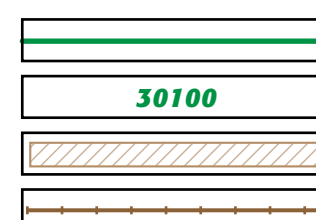

ochrana lesa

- hranice 50 m od okraje lesa
- kategorie lesa - lesy zvláštního určení (SZe)
- kategorie lesa - lesy ochranné
- PUPFL (pozemky určené k plnění funkcí lesa)

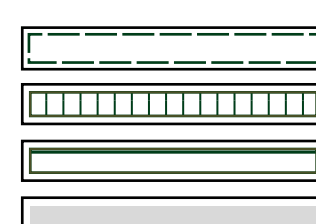


dopravní infrastruktura

- místní účelové komunikace - návrh



urbanistická koncepce (plochy s rozdílným využitím)

- plochy smíšené obytné - venkovské (SV)
- plochy bydlení - rodinné domy venkovské (BV)
- plochy občanského vybavení - sport a rekreace (OS)
- plochy veřejných prostranství (PV)

 



DOPLNJÍCÍ INFORMACE

- místní účelové komunikace
- hranice dílčích povodí
- označení dílčích povodí



Schema - stávající kultury ZPF A PUPFL

- orná půda
- zahrady
- TTP (trvalé travní porosty)
- vodní plochy a toky
- plochy PUPFL (plochy určené k plnění funkcí lesa)

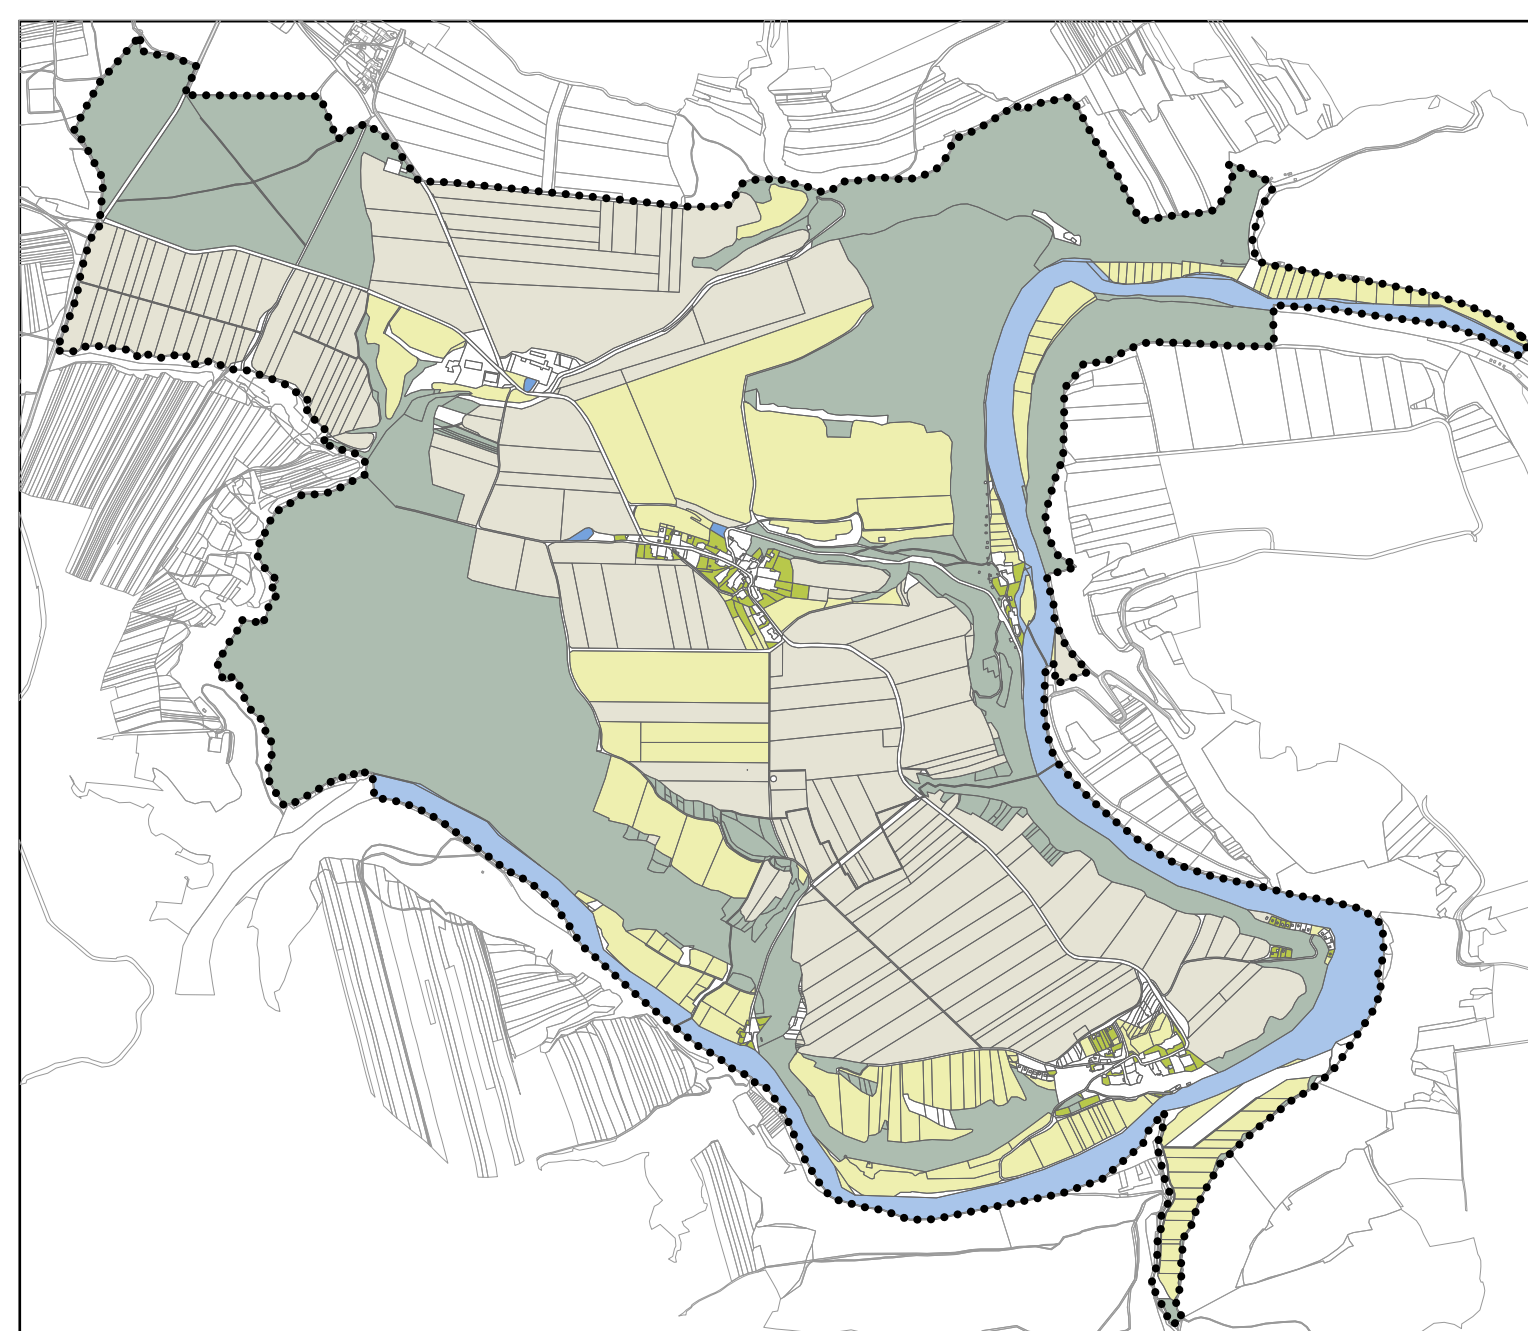 


SCHEMA 1: 25 000

6/B

VÝKRES PŘEDPOKLÁDANÝCH ZÁBORŮ PŮDNÍHO FONDU - ODŮVODNĚNÍ ÚP BOHY

M 1 : 5 000
ÚNOR 2018

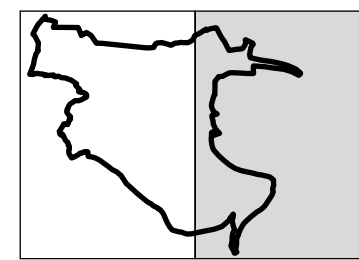


PLZEŇSKÝ KRAJ

AKCE "ÚZEMNÍ PLÁN BOHY" BYLA SPOLUFINANCOVÁNA
Z PROGRAMU STABILIZACE A OBNOVY VENKOVA PLZEŇSKÉHO KRAJE 2017

projektant

Ing. arch. Ladislav Bařes

5. května 61/1143
140 00 Praha 4

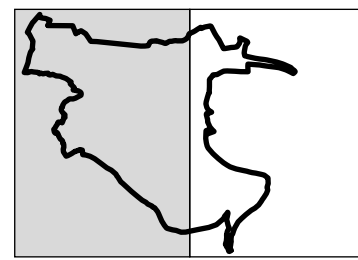

6/A

VÝKRES PŘEDPOKLÁDANÝCH ZÁBORŮ PŮDNÍHO FONDU - ODŮVODNĚNÍ ÚP BOHY

M 1 : 5 000
ÚNOR 2018

Ing. arch. Ladislav Bařes
autorský architektní článek č. 123