
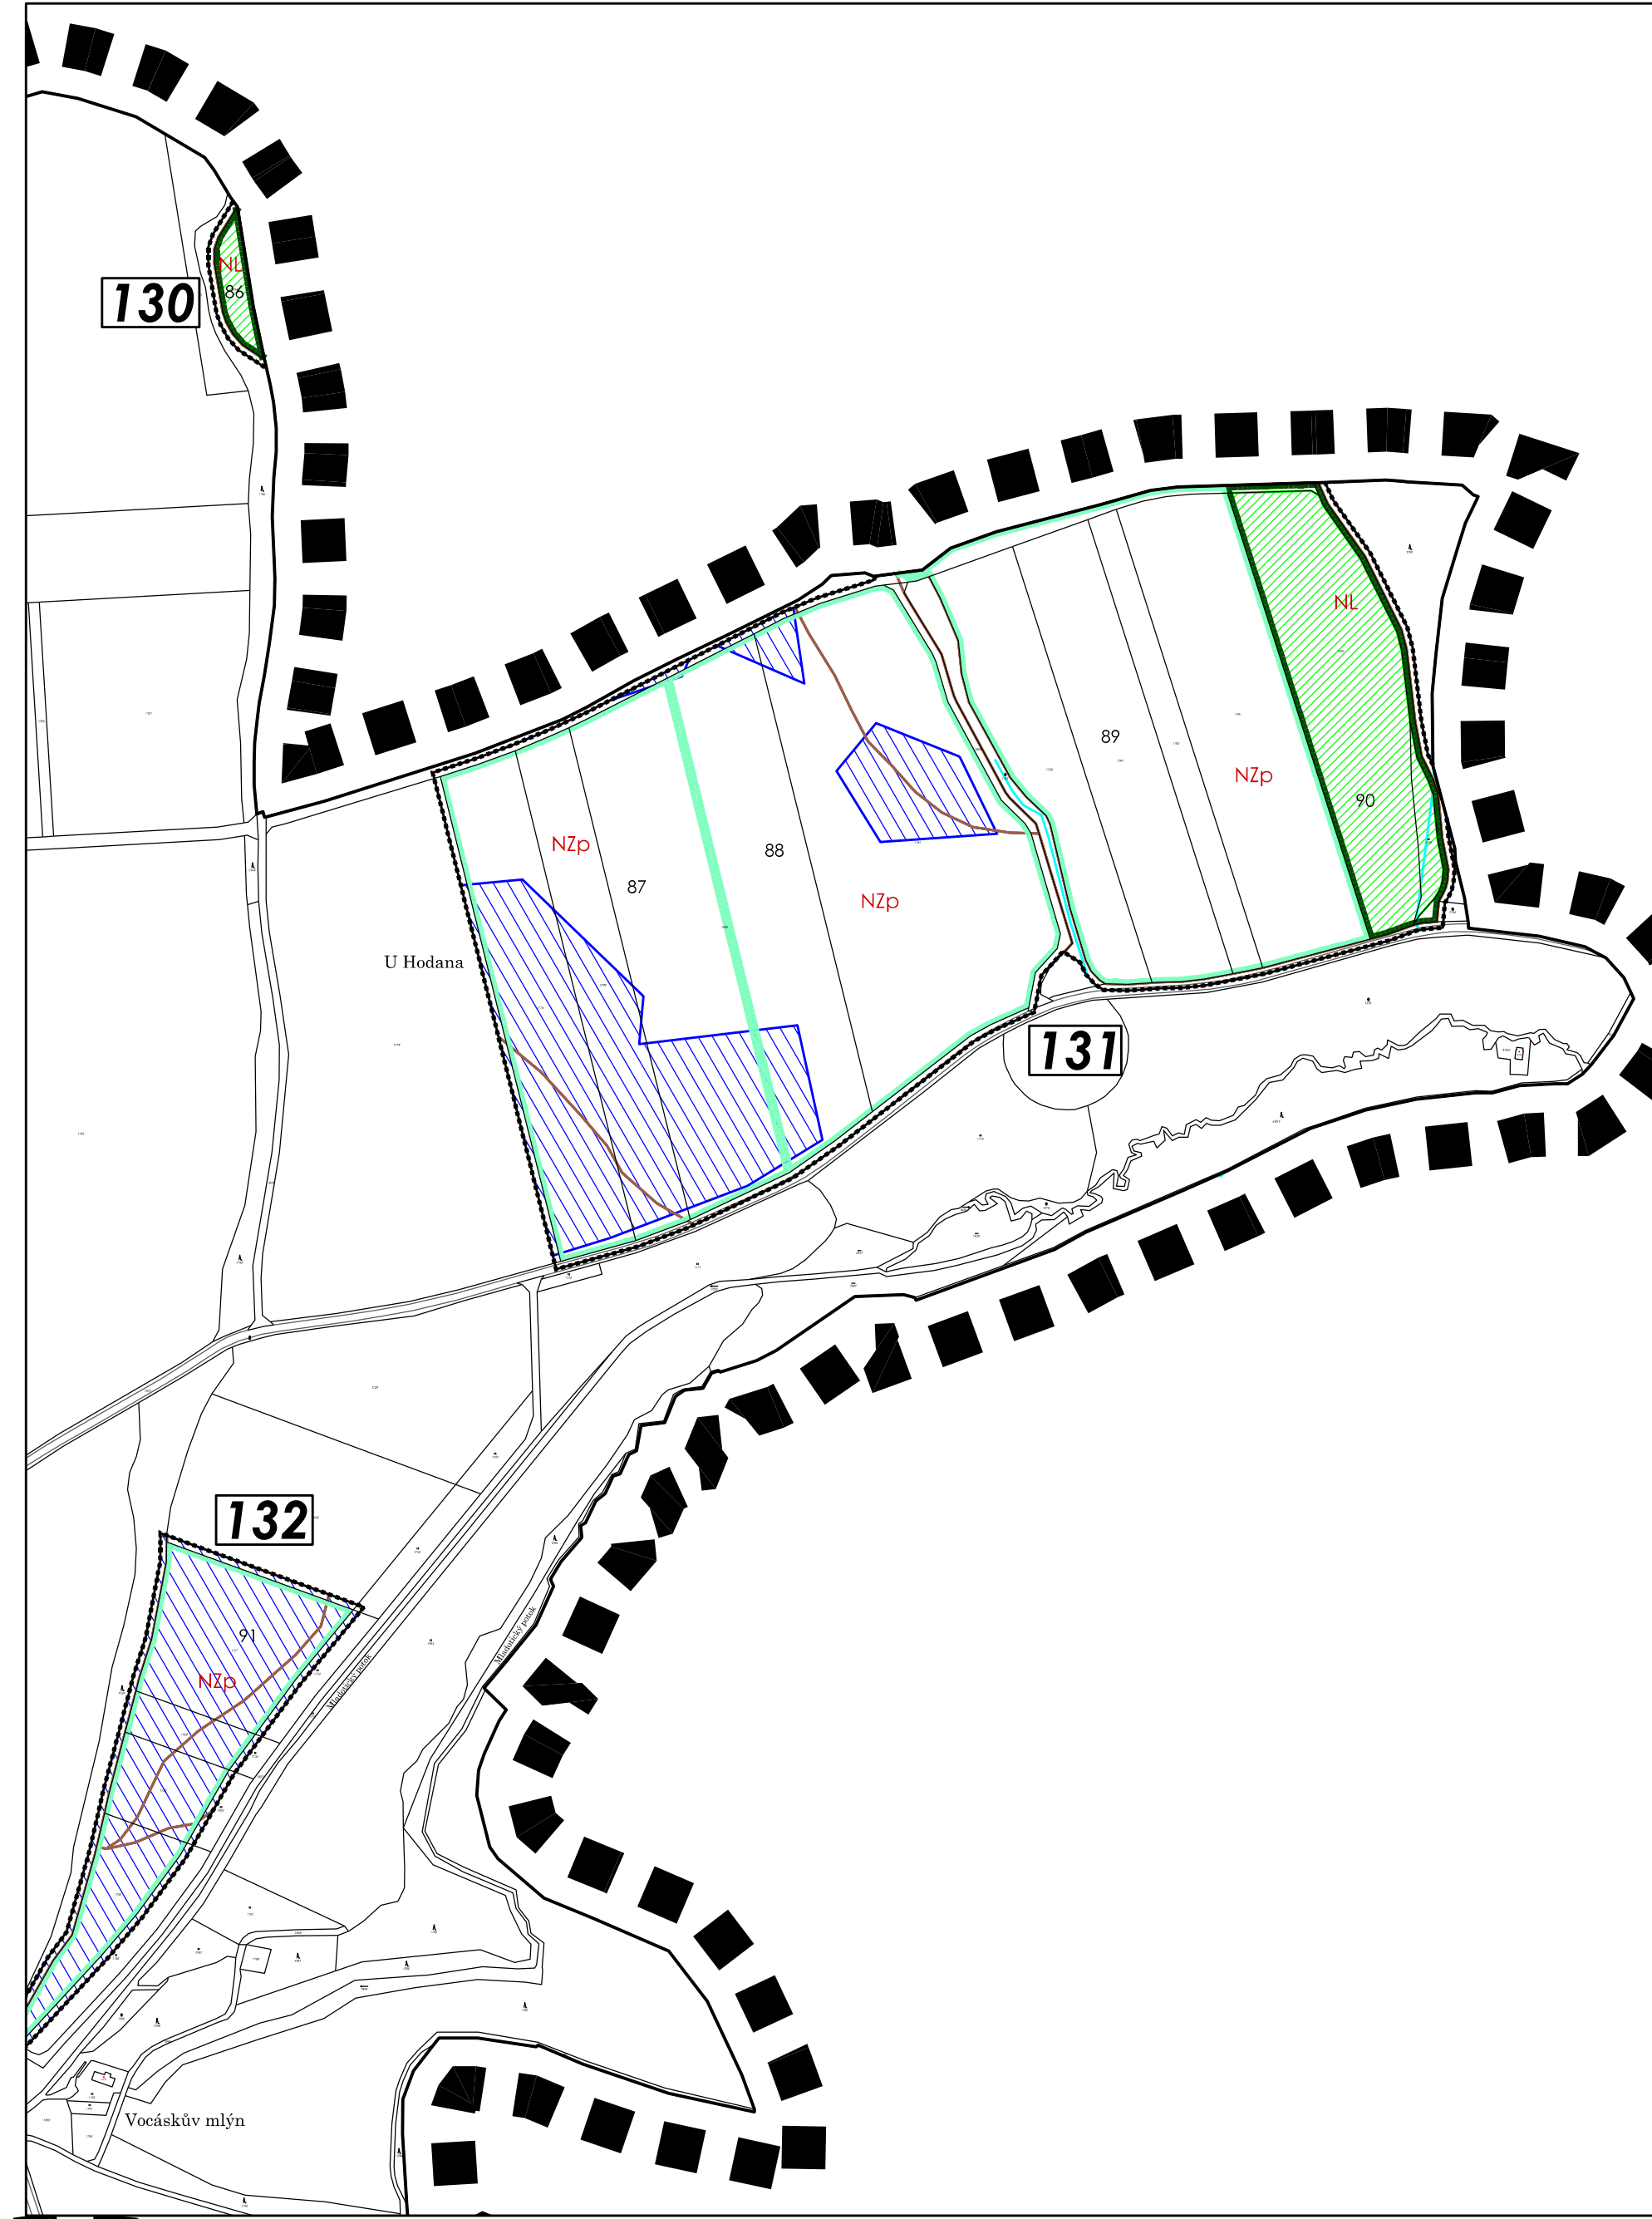


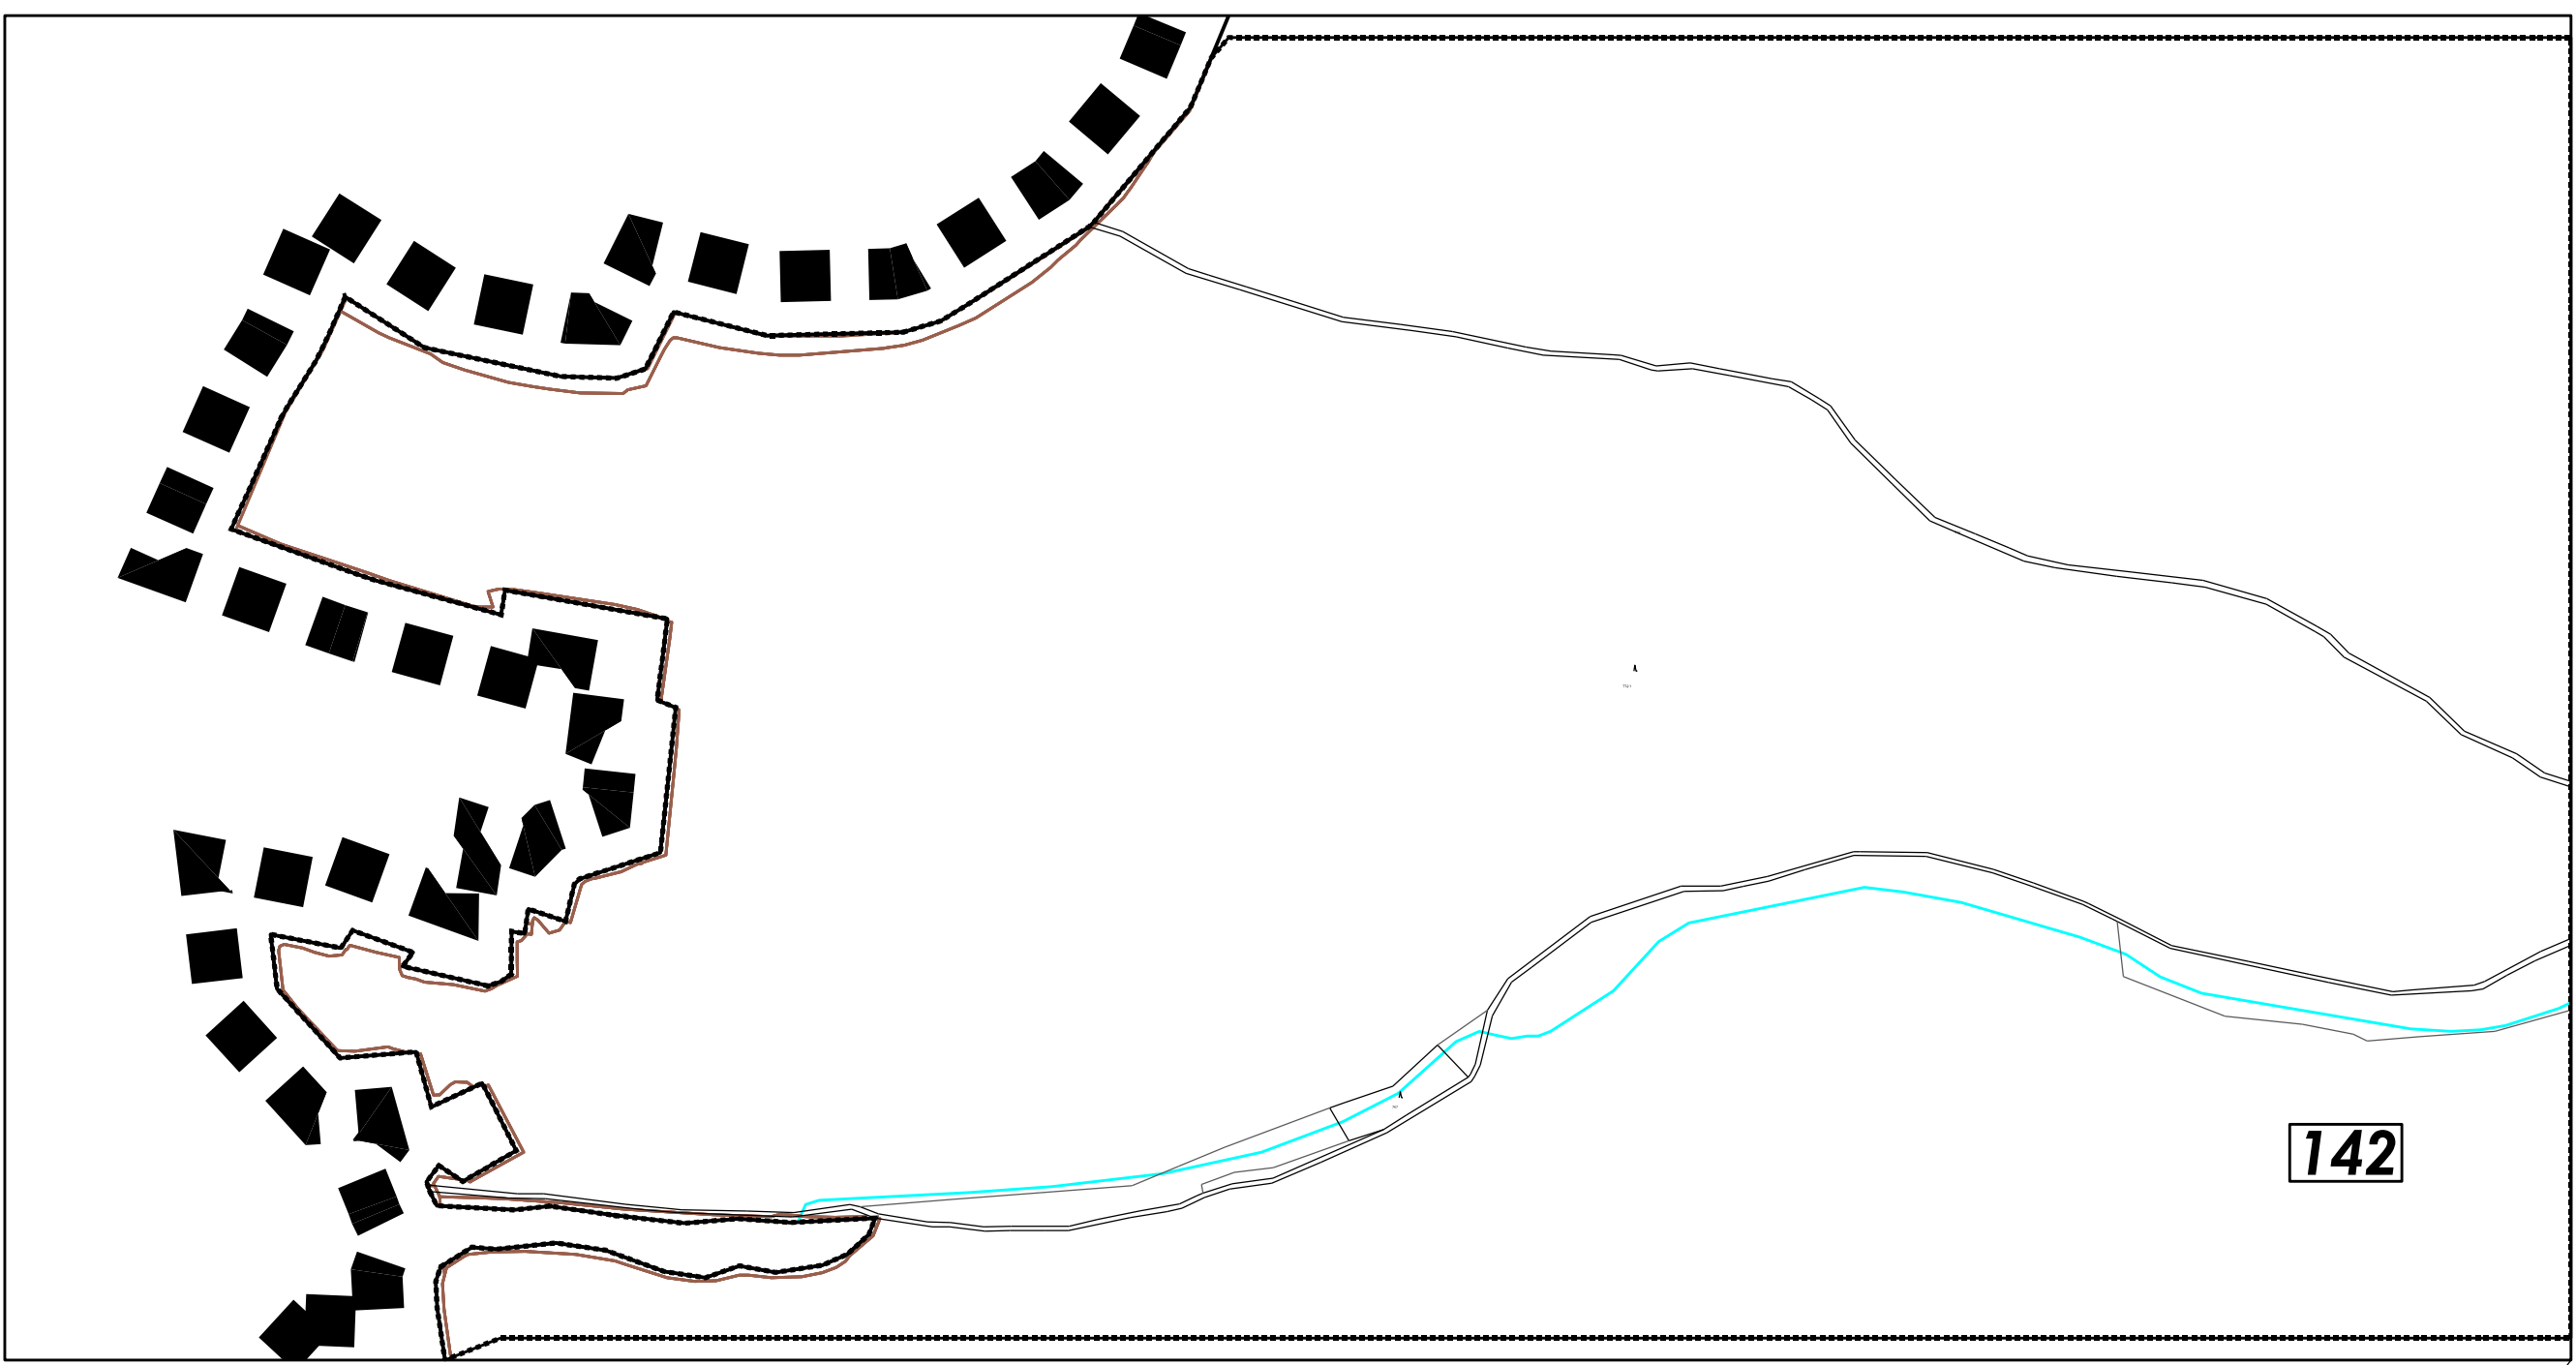

ZÁZNAM O ÚČINNOSTI	
Vydáno Zastupitelstvem Obce Žihle pod č. j. dne	
Účinnost dle:	
Oprávněná úřední osoba pořizovatele: Ing. Lenka Šapovalová	
Funkce: vedoucí odboru Regionálního rozvoje a územního plánování MÚJ Kralovice	
Razítko a podpis:	

k.ú. Nový Dvůr
u Žihle

LEGENDA

- ZABORY IZF A PUPFL**
- ROZVOJOVÁ PLOCHA
 - ZABOR IZF
 - ZABOR PUPFL
 - HRANICE A KÓD BPEJ
 - MEJEDRANCE
 - ZASTAVĚNÉ ÚZEMÍ
 - VODNÍ PLOCHA A TOK, VEP dle z.č. 114/1992 Sb. o ochraně přírody a krajiny

- OSTATNÍ INFORMATIVNÍ JEVY**
- HRANICE DÍLCÍ LOKALITY ZMĚNY
 - OSAZENÍ DÍLCÍ LOKALITY ZMĚNY
 - HRANICE PARCEL
 - HRANICE PARCEL Z MAP POŘÁDKOVÉ EVIDENCE
 - VNIŘNÍ KRESBA
 - OSAZENÍ POZEMKOVÉ PARCELY
 - OSAZENÍ SVAZOVÉ PARCELY
 - HRANICE KATASTRU
 - HRANICE SPRÁVNÍHO ÚZEMÍ OBCE

k.ú. Žihle

k.ú. Přehořov
u Žihle

ŽIHLE
ZMĚNA Č.1 ÚP

PORIZOVATEL: MĚSTSKÝ ÚŘAD KRALOVICE
ODBOR REGIONÁLNÍHO ROZVOJE
A ÚZEMNÍHO PLÁNOVÁNÍ
Ing. ARCH. PAVEL KROLÁK
Ing. ARCH. BARBORA JAROLIMOVA
Ing. MICHAEL SÁVATAVA

ZPRACOVATEL: Ing. ARCH. PAVEL KROLÁK, URBANISTEU
ZÁVĚROVKA 1986, PRJ.BA.5, 155.90

OP - ODŮVODNĚNÍ

PROJEKT: PŘEDPOKLADANÉ ZABORY
ZFP A PUPFL

VERZE: 3
STADIUM: 3
MĚRKA: 1:10000
Dátum: 17.12.2014