
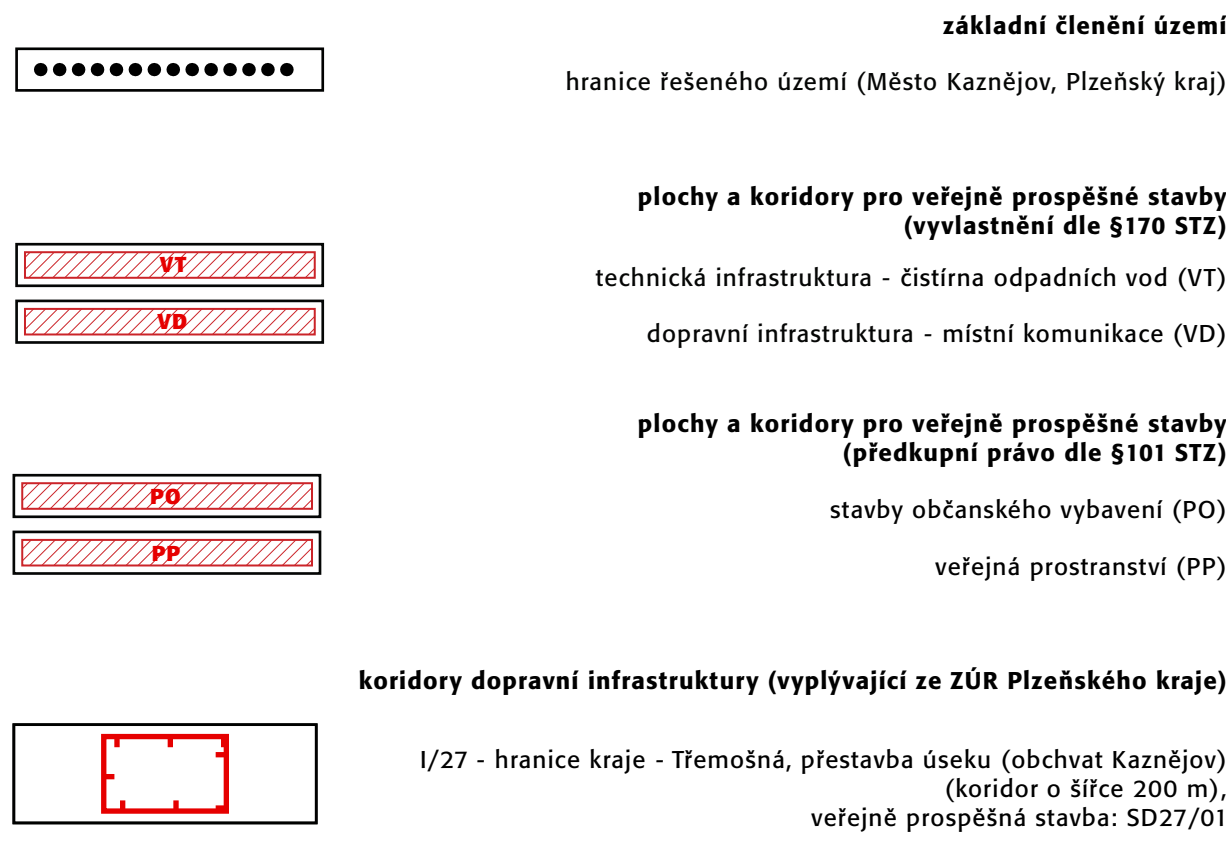


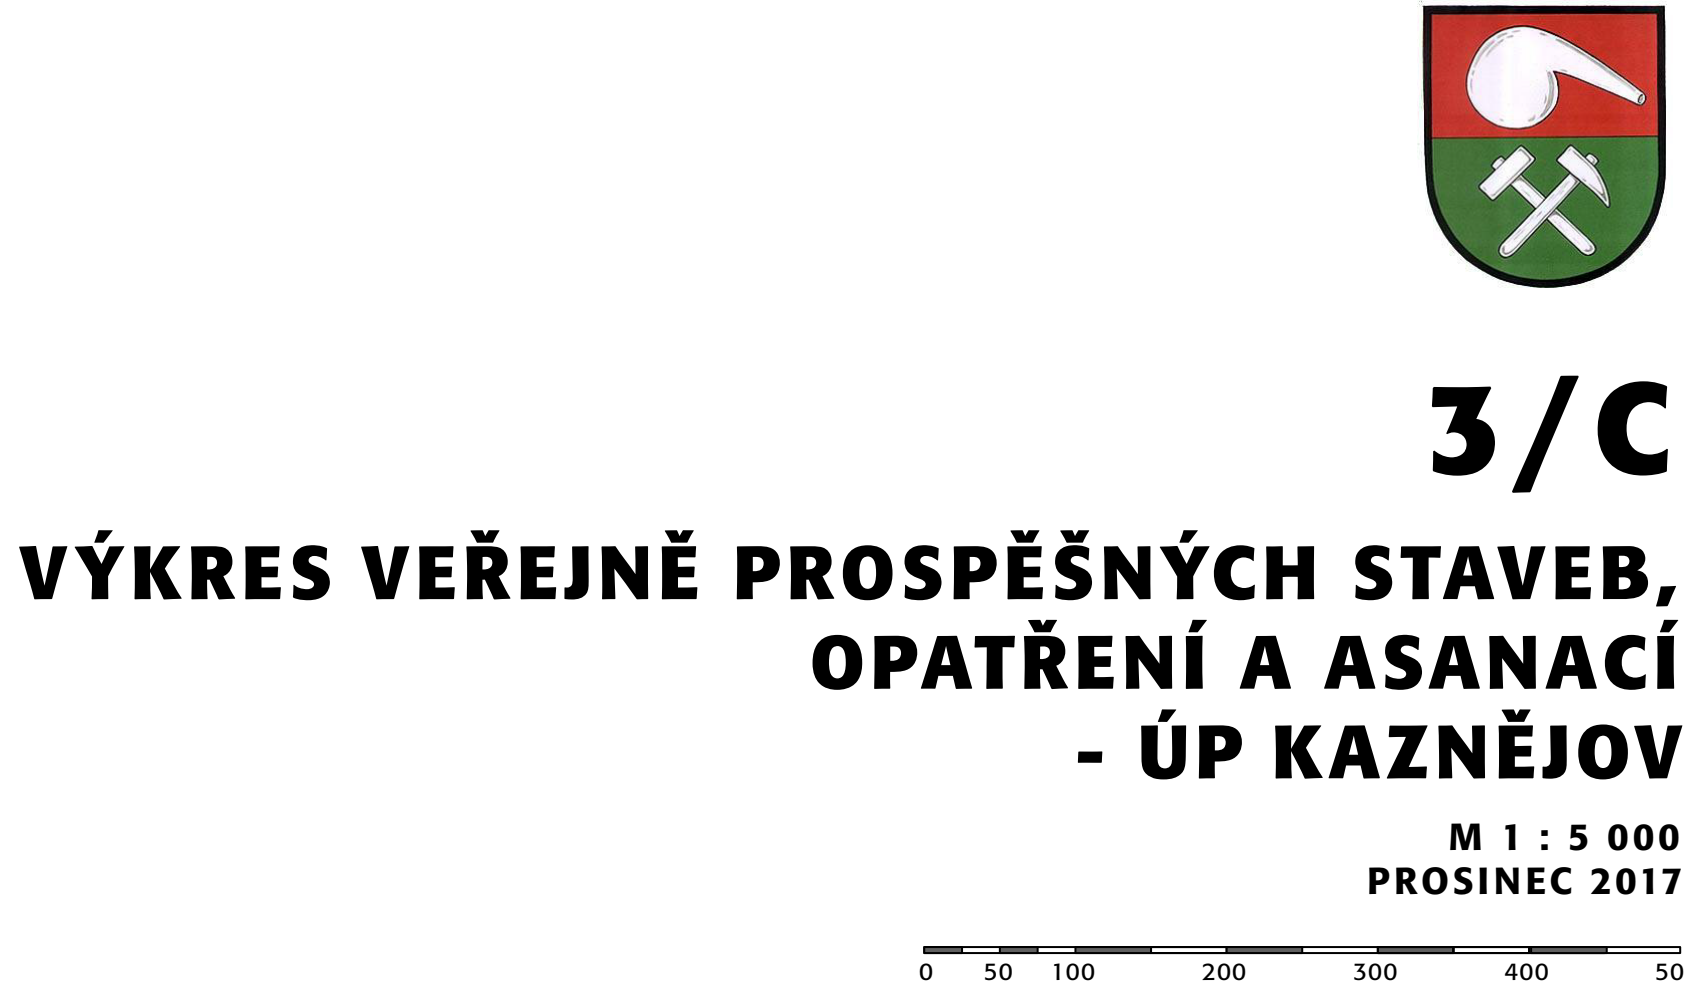

Zastupitelstvo města Kaznějov

cevnáční správního orgánu

datum nabytí účinnosti

Ing. Lenka Šapovalová
Městský úřad Kralovice,
odbor regionálního rozvoje
a územního plánování

projektant
ing. arch. Ladislav Bareš

5. května 61/1143
40 00 Praha 4

Ing. arch. Ladislav Barel,
stavoví architekt ČKA 93 123

Task:
1 : 5000 (3*59,4/84cm)
1 : 7000 (126/59,4cm)