


# ÚZEMNÍ PLÁN OBCE ČERNÍKOVICE

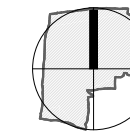







 



## ODŮVODNĚNÍ


## II. ŠIRŠÍ VZTAHY

 

### LEGENDA:

#### STAV

-  hranice katastrálních území
-  hranice katastrálního území ČERNÍKOVICE
-  hranice - Plzeňský kraj
-  silnice II. třídy
-  silnice III. třídy
-  železnice
-  vodní toky
-  záplavová území vodních toků
-  3. zóna CHKO
-  přírodní parky
-  maloplošné zvláště chráněné území
-  elektrické vedení 400kV

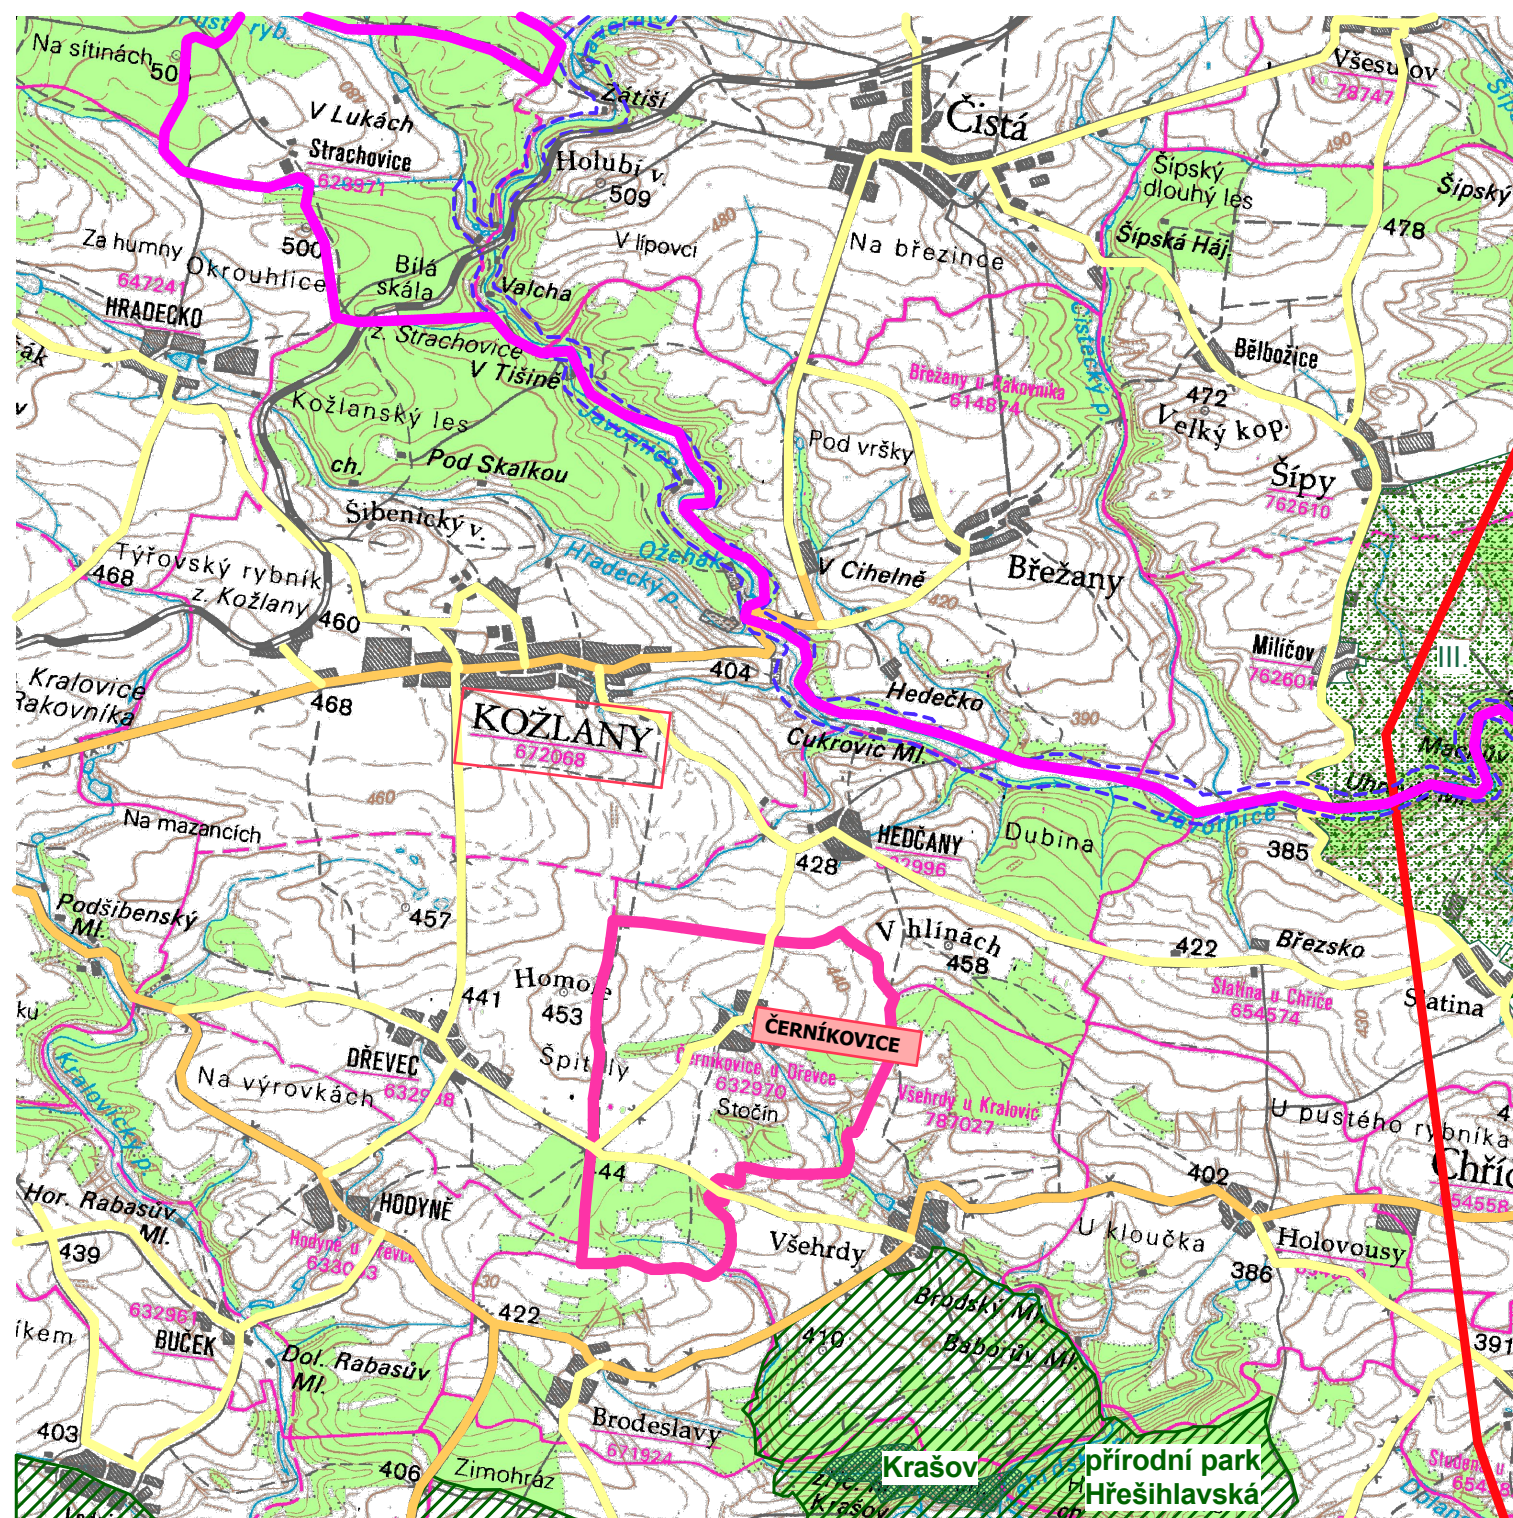

Vydáno usnesením Zastupitelstva obce Černíkovice č. .... ze dne .....


Pořizovatel Městský úřad Kralovice  
odbor regionálního rozvoje a územního plánu

.....  
datum nabytí účinnosti                      razítko                      podpis

MĚŘÍTKO: 1: 50 000

DATUM: 06\_2010

ZPRACOVATEL: ING. ARCH. BOHUMIL KRÁL  
ING. ARCH. IRENA KRÁLOVÁ  
ING. JITKA RATAJOVÁ

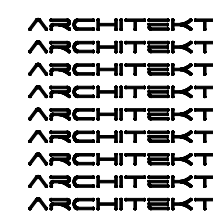

< **KB Král s.r.o.**  
**Karlovarská 135**  
**32300 Plzeň**  
< tel.: +420 377 524 509  
< [www.kbkral.cz](http://www.kbkral.cz)