

**Mapové podklady**

[Symbol]	SPRÁVNÍ ÚZEMÍ KRALOVIC
[Symbol]	STŘEDNÍ KATASTRÁLNÍ MAPA
[Symbol]	SOUBĚH SPRÁVNÍ ÚZEMÍ
[Symbol]	RASTROVÁ DATA PODKLADU STÁTNÍ MAPY 1:5000
[Symbol]	ZÁKLADNÍ MAPA D1.1: 1:5000
[Symbol]	RASTROVÁ DATA VÝROBU

**Doplňkové mapových podkladů**

[Symbol]	PRŮJEMNÝ ÚZEMNÍ ÚZEMÍ (STUŽE O-PŘEJÍZD PLZEŇ)
----------	---

**Hranice v území**

[Symbol]	HRANICE KRAJE
[Symbol]	HRANICE SPRÁVNÍHO ÚZEMÍ MĚSTA KRALOVIC
[Symbol]	HRANICE SOUBĚHŮ SPRÁVNÍCH ÚZEMÍ
[Symbol]	KATASTRÁLNÍ HRANICE
[Symbol]	ZASTAVĚNÉ ÚZEMÍ
[Symbol]	PRESTAVBĚ PLOCHY
[Symbol]	ZASTAVITELNÉ PLOCHY
[Symbol]	KORIDORY DOPRAVNÍCH STAVEB
[Symbol]	NÁVRHOVÁ LIMOVA OCHRANA

**Zastavitelné plochy**

Z 1	POD TRATÍ
Z 2	NAD KRALOVICVÝM POTOCEM
Z 3	POD SPRAVKOU
Z 4	U PLZEŇSKÉ
Z 5	NAD PODMĚSTSKÝM RYBNÍKEM
Z 6	ZÁKLADNÍ
Z 7	ČOV
Z 8	NAD RYBNÍKEM SALÁŠ
Z 9	NAD HRBITOVEM
Z 10	ZA ČADČ
Z 11	POD TRATÍ KE KOŽLÁNĚM
Z 12	POD HANOU
Z 13	KOLEŠOVSKÝ RYBNÍK
Z 14	HRADECKO
Z 15	HŘIBOVY

**Přestavbové plochy**

P 1	KASÁRNA
P 2	POD KOSTELEM
P 3	POD SKOLONOU
P 4	ZA NÁMĚSTÍM
P 5	ZATEČKA
P 6	NAD NÁDRAŽÍM

**Plochy územních rezerv**

R 1	PROJEM SILNICE I/201 NA SILNICI I/229
R 2	KOMUNIKAČNÍ PROJEKCI VYBĚHNĚNÍ PLOCH
R 3	KOMUNIKAČNÍ PROJEKCI PRO PĚŠÍ A CYKLISTY

**ZABOR ZPF**


[Symbol]	HRANICE BONTAVANŮ PODLE EKOLOGICKÝCH ZÓN
[Symbol]	TŘÍTY OCHRANY POUČÍTEL BPEJ
[Symbol]	PODLE MELORAC
[Symbol]	HRANICE LOKALIT ODĚT

**Kulturní lokality dle katastru nemovitostí**


[Symbol]	DRNÁ PĚDA
[Symbol]	ZAVRATY
[Symbol]	BADY
[Symbol]	TRVALÉ TRÁVNÍ POROSTY
[Symbol]	VODNÍ PLOCHA
[Symbol]	DETAILNÍ PLOCHA - FUNKČNÍ VYUŽITÍ
[Symbol]	DETAILNÍ PLOCHA - NEFUNKČNÍ PĚDA

**Ochrana přírody a krajiny**

[Symbol]	LOKÁLNÍ BIODIVERZITA
[Symbol]	LOKÁLNÍ BIODIVERZITA
[Symbol]	LOKÁLNÍ BIODIVERZITA
[Symbol]	INTERVÁLNÍ PRVKY

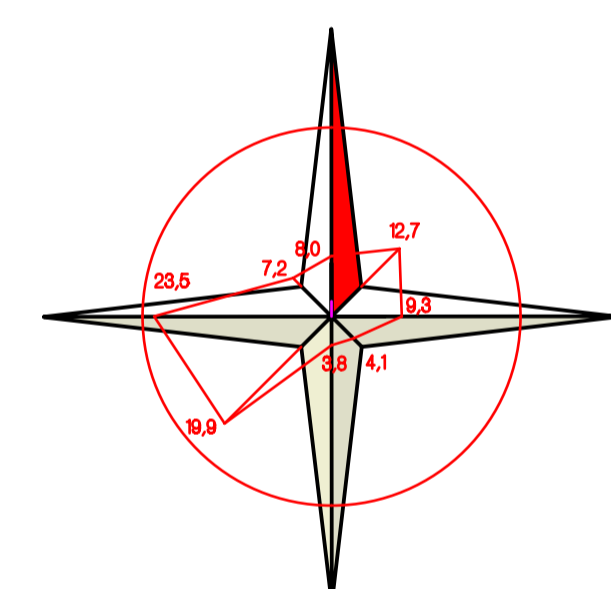

# ÚZEMNÍ PLÁN KRALOVIC

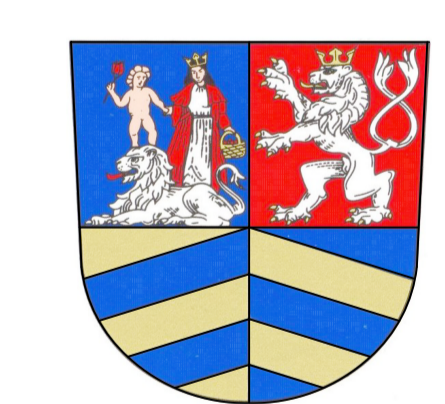

**POŘIZOVATEL** OBOR REGIONÁLNÍHO ROZVOJE A ÚP MĚSTSKÉHO ÚŘADU KRALOVIC  
**ZPRACOVATEL** ARCHITECTONICKÉ STUDIO HYSKEK s.r.o.  
**DATUM ZPRACOVÁNÍ** 09/2008  
**MĚŘÍTKO** 1 : 10 000  
**ZPRACOVATEL ČÁSTI** ING. JOSEF KRÁSNÝ



**HLAVNÍ PROJEKTANT**  
 ING. ARCH. BLANKA HYSKOVÁ, ING. ARCH. OLDŘICH HYSKEK

## VÝKRES PŘEDPOKLÁDANÝCH ZÁBORŮ PŮDNIHO FUNDU

Vydáno usnesením Zastupitelstva města Kralovic č. 176/2008 dne 24. září 2008  
 Pořizovatel Ing. arch. akad. arch. Jan Hammerschmid  
 vedoucí odboru regionálního rozvoje a ÚP MěÚ Kralovice