




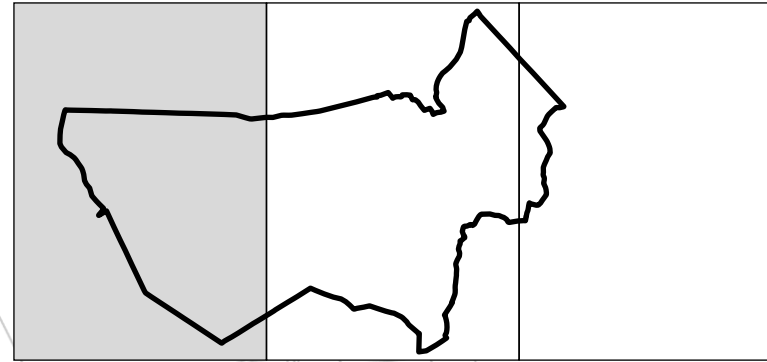

6/A
VÝKRES PŘEDPOKLÁDANÝCH ZÁBORŮ PŮDNÍHO FONDU
- ODŮVODNĚNÍ ÚP KAZNĚJOV
M 1 : 5 000
PROSINEC 2017

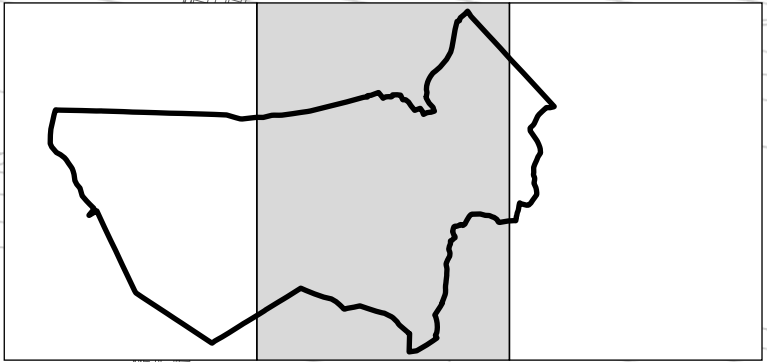


6/B
VÝKRES PŘEDPOKLÁDANÝCH ZÁBORŮ PŮDNÍHO FONDU
- ODŮVODNĚNÍ ÚP KAZNĚJOV
M 1 : 5 000
PROSINEC 2017

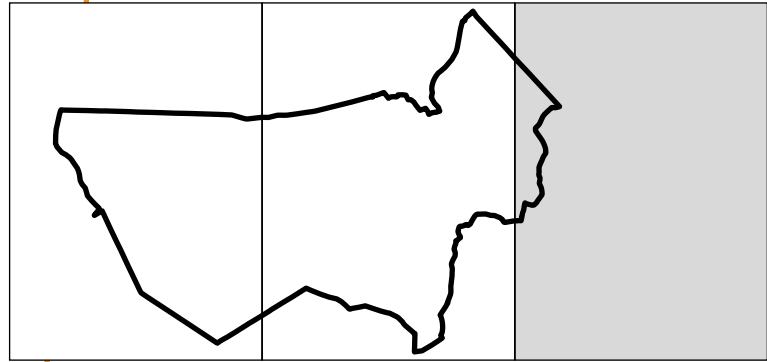

6/C
VÝKRES PŘEDPOKLÁDANÝCH ZÁBORŮ
PŮDNÍHO FONDU
- ODŮVODNĚNÍ ÚP KAZNĚJOV
M 1 : 5 000
PROSINEC 2017

0 50 100 200 300 400 500

	dopravní infrastruktura - návrh silnice I. třídy místní komunikace
	urbanistická koncepce (plochy s ruzným využitím) plochy bydlení - bytové domy (BH) plochy bydlení - rodinné domy městské (BI) plochy bydlení - rodinné domy venkovské (BV) plochy občanského vybavení - hřištní a církevní stavby (OH) plochy občanského vybavení - sport a rekreace (OS) plochy občanského vybavení - komerční zařízení (OK) plochy výroby a skladování (V) plochy technické infrastruktury - nakládání s odpady (TO) plochy technické infrastruktury - místní a přístupové komunikace (DK) plochy veřejných prostranství (PV) plochy veřejných prostranství - veřejná zeleň (ZV) plochy veřejných prostranství - soukromá a veřejná zeleň (ZS) plochy sídelní zeleně - ochranná a izolační zeleň (ZO) plochy sídelní zeleně - plochy přírodní - nivy (NP2) plochy rekreace - nivy (NR) plochy rekreace - přírodní (NR) plochy těžby nerostů (NT, TZ)
	základní členění území hranice řešeného území (Město Kaznějov, Písecký kraj) hranice katastrálního území hranice intravilánu hranice zastavěného území plocha přestavby (P) zastavěná plocha (Z) plocha územní rezervy (R) plocha opatření - změny nestavební povahy (K)
	koridory dopravní infrastruktury (vyplyvající ze ZÚR Píseckého kraje) traf. č. 160 Písek - Zábč, zdvojkolejné, modernizace a směrův úpravy trati do Kaznějova na výhledu územní rezerva (koridor o šířce 200 m) V/27 - hranice kraje - Třemošná, přestavba úseku (obchvat Kaznějov) (koridor o šířce 200 m) veřejně proklamovaná stavba: S027/01
	koncepce uspořádání krajiny - dobývání nerostů dobývací prostor (DP) chráněné ložiskové území (CHLÚ) Zastoupení ZPF dle třídy ochrany: 1. třída (bez výskytu) 2. třída 3. třída 4. třída 5. třída
	BPE1 a investice do půdy hranice BPE1 označení BPE1 investice do půdy za účelem zlepšení půdní úrodnosti hlavní meliorační zařízení (HMZ)
	DOPLNĚJÍCÍ INFORMACE místní územní komunikace hranice dílčích povodí označení dílčích povodí
	ochrana lesa hranice 50 m od okraje lesa kategorie lesa - lesy zvláštního určení (S1a, S3a) kategorie lesa - lesy ochranné PUPFL (poskytnuté území k plnění funkcí lesa)

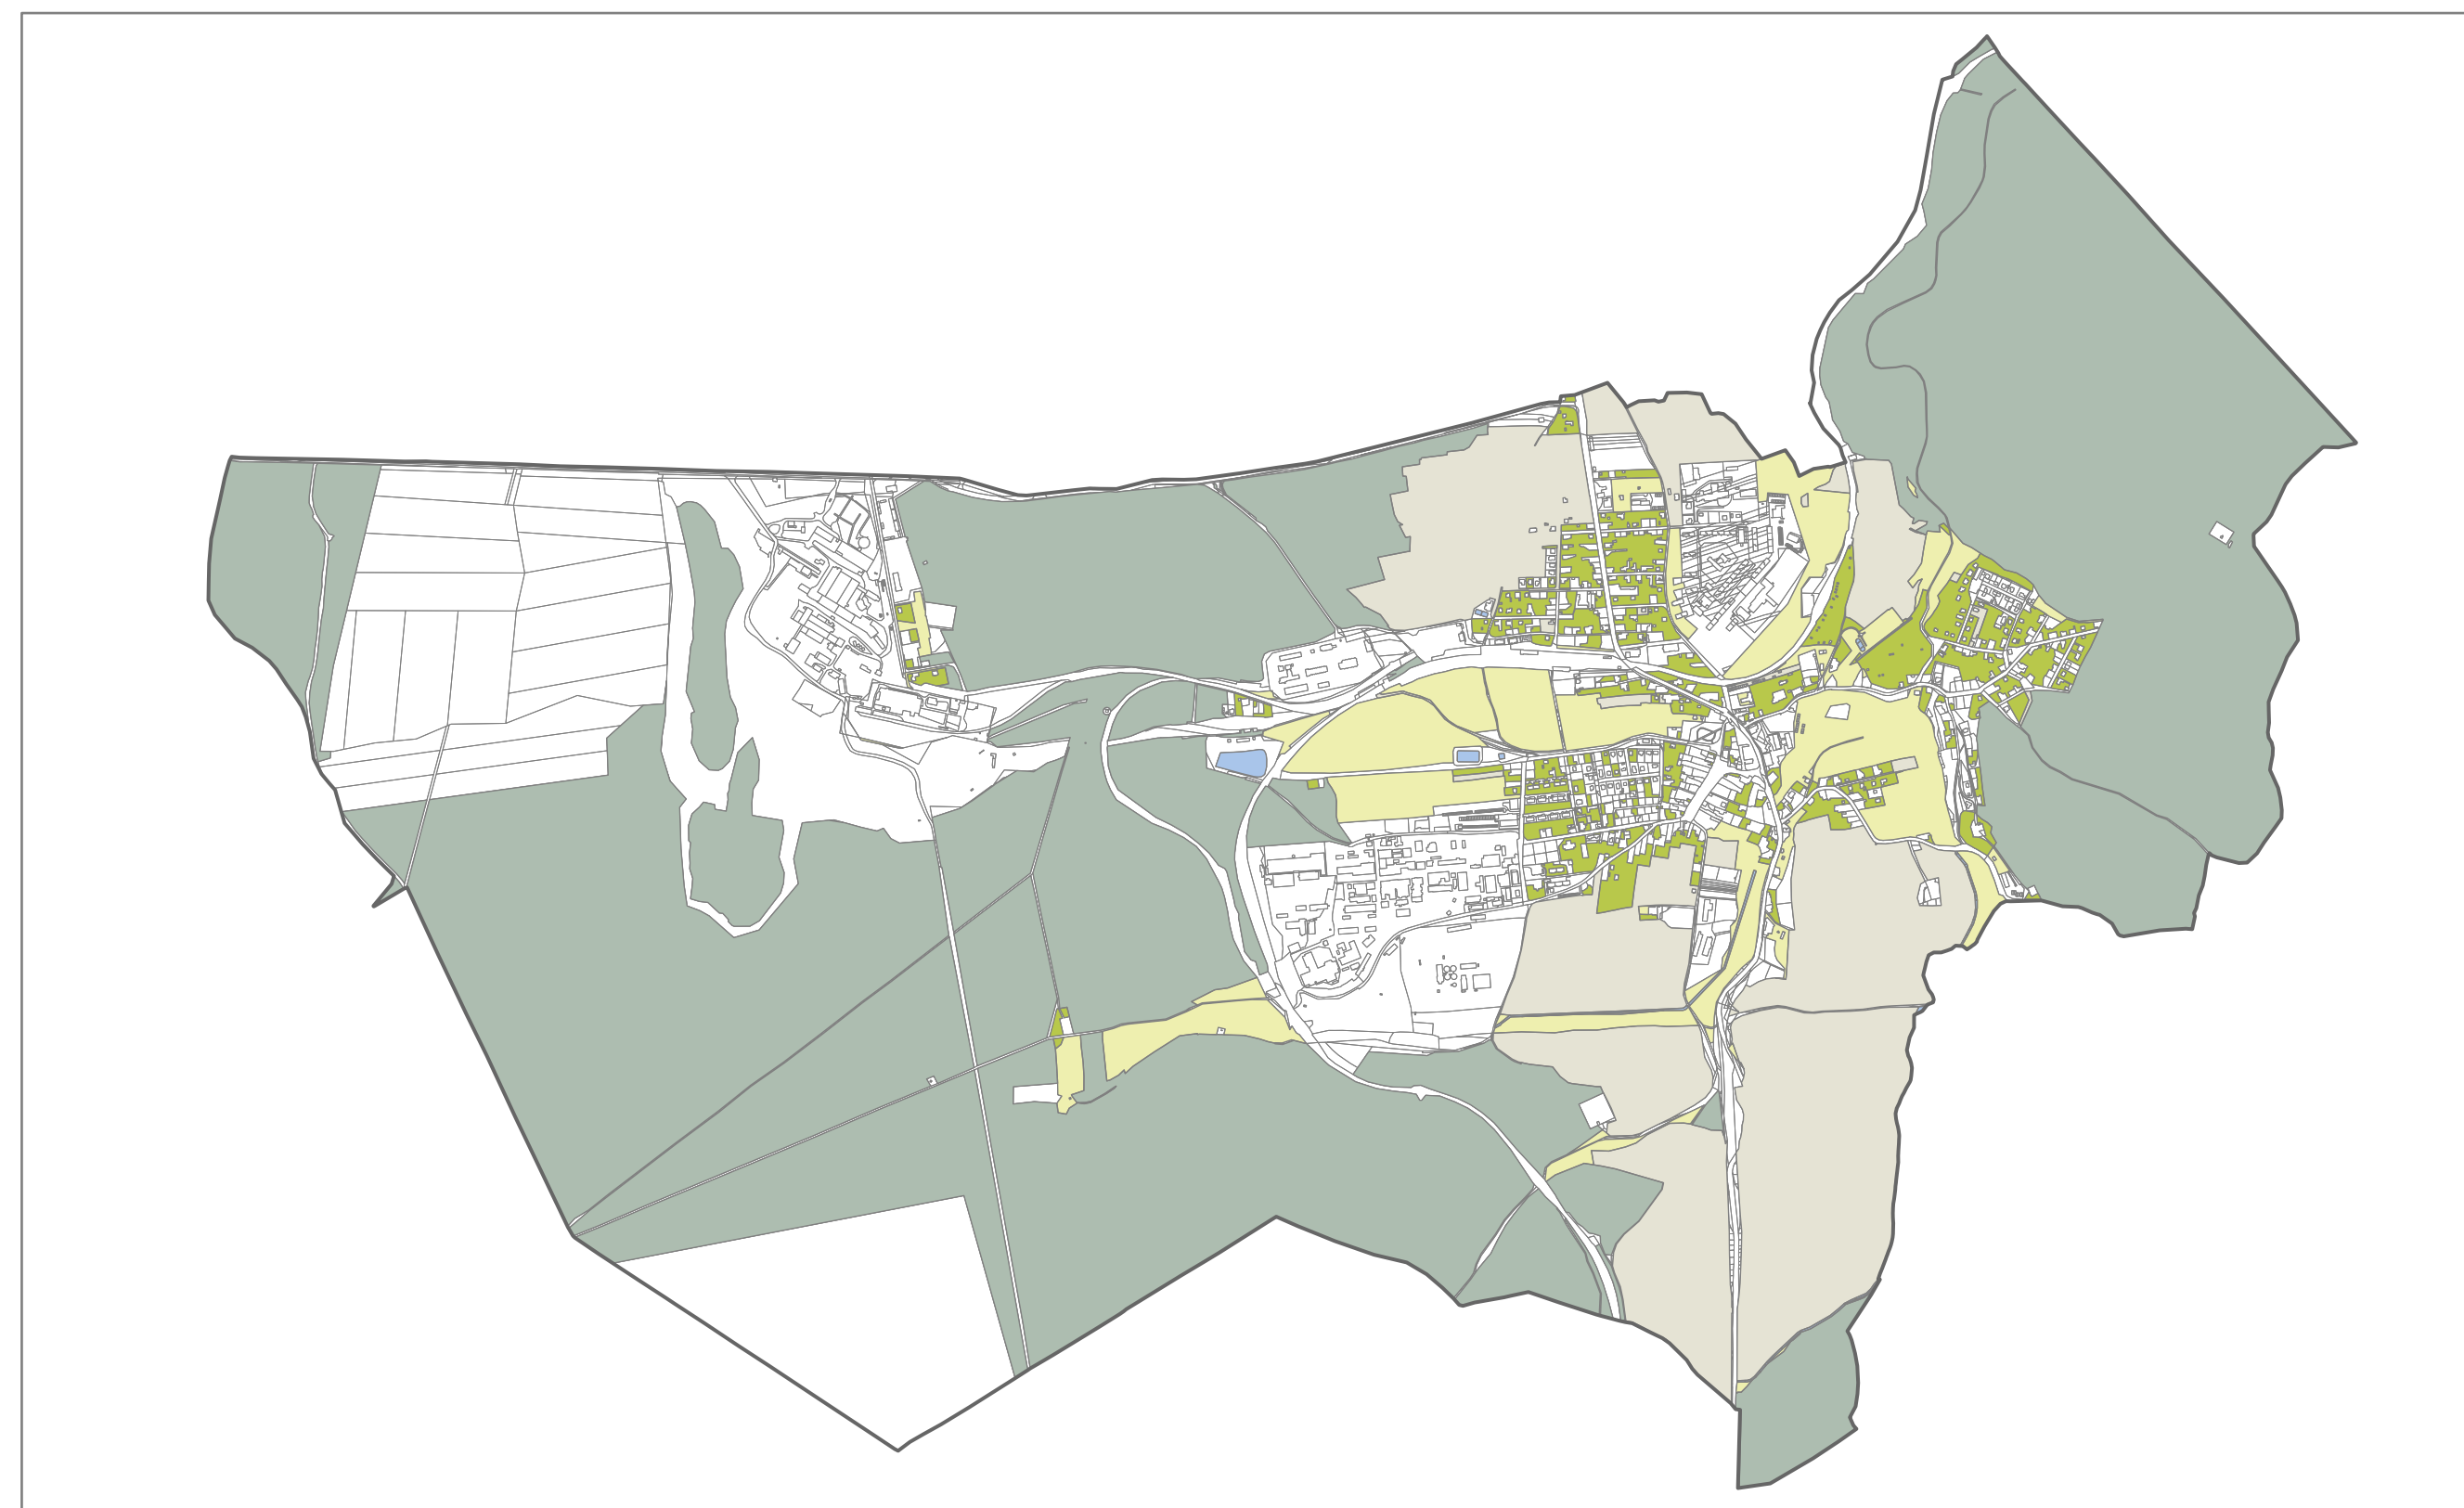

projektant Ing. arch. Ladislav Bareš S. Keřtiny 61/1143 140 00 Praha 4		Scheme - stávající kultury ZPF A PUPFL orná půda zahrady TTP (trvalé travní porosty) vodní plochy a tůky plochy PUPFL (poskytnuté území k plnění funkcí lesa)
---	--	---

Tisk:
1 : 5000 (3*59,4/84cm)
1 : 7000 (126/59,4cm)