

VYMEZENÍ ÚZEMÍ - 11




HRANICE ŘEŠENÉHO ÚZEMÍ




HRANICE ZASTAVĚNÉHO ÚZEMÍ K 03/2021

URBANISTICKÁ ANALÝZA A KONCEPCE - 13

STABILIZ. PLOCHY PLOCHY ZMĚN

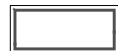

HRANICE ZASTAVITELNÝCH PLOCH

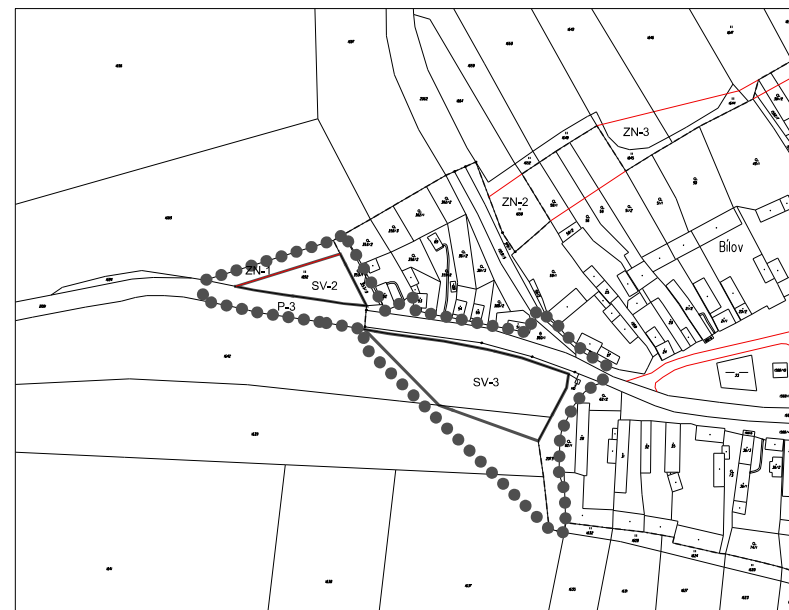

ZÁZNAM O ÚČINNOSTI OPATŘENÍ OBECNÉ POVAHY - ÚZEMNĚ PLÁNOVACÍ DOKUMENTACE (ÚPD)

NÁZEV ÚPD	ÚZEMNÍ PLÁN BÍLOV - ZMĚNA Č. 1
ORGÁN, KTERÝ ÚPD VYDAL	ZASTUPITELSTVO OBCE BÍLOV
DATUM NABYTÍ ÚČINNOSTI	
JMÉNO A PŘÍJMENÍ, FUNKCE A PODPIS OPRÁVNĚNÉ ÚŘEDNÍ OSOBY POŘIZOVATELE, OTISK ÚŘEDNÍHO RAZÍTKA	ING. JANA CHYTILOVÁ REFERENT ÚZEMNÍHO PLÁNOVÁNÍ ODBORU RRÚP MĚÚ KRALOVICE

Ing. arch. Petr Leitl - UrbioProjekt			IČO 116 20366
Hlavní projektant : Ing. arch. Petr Leitl Pod Vrchem 16, 31204 Pízeň Tel./fax 37 74 51910 autorizovaný architekt ČKA č.01040	Zodp. projektant : Ing. arch. Petr Leitl	digitální zpracování : Geodetické služby Pízeň s.r.o. Popelníková 60 312 06 Pízeň	
pořizovatel: Městský úřad Kralovice, odbor regionálního rozvoje a ÚP			
kraj: Plzeňský	obec s rozšířenou působností: Kralovice	obec: Bílov	
ÚZEMNÍ PLÁN BÍLOV ZMĚNA Č. 1 NÁVRH			číslo zakázky : 169084 103
ZÁKLADNÍ ČLENĚNÍ ÚZEMÍ			datum : III/2021
			měřítko : 1 : 5000
			číslo výkresu : 1