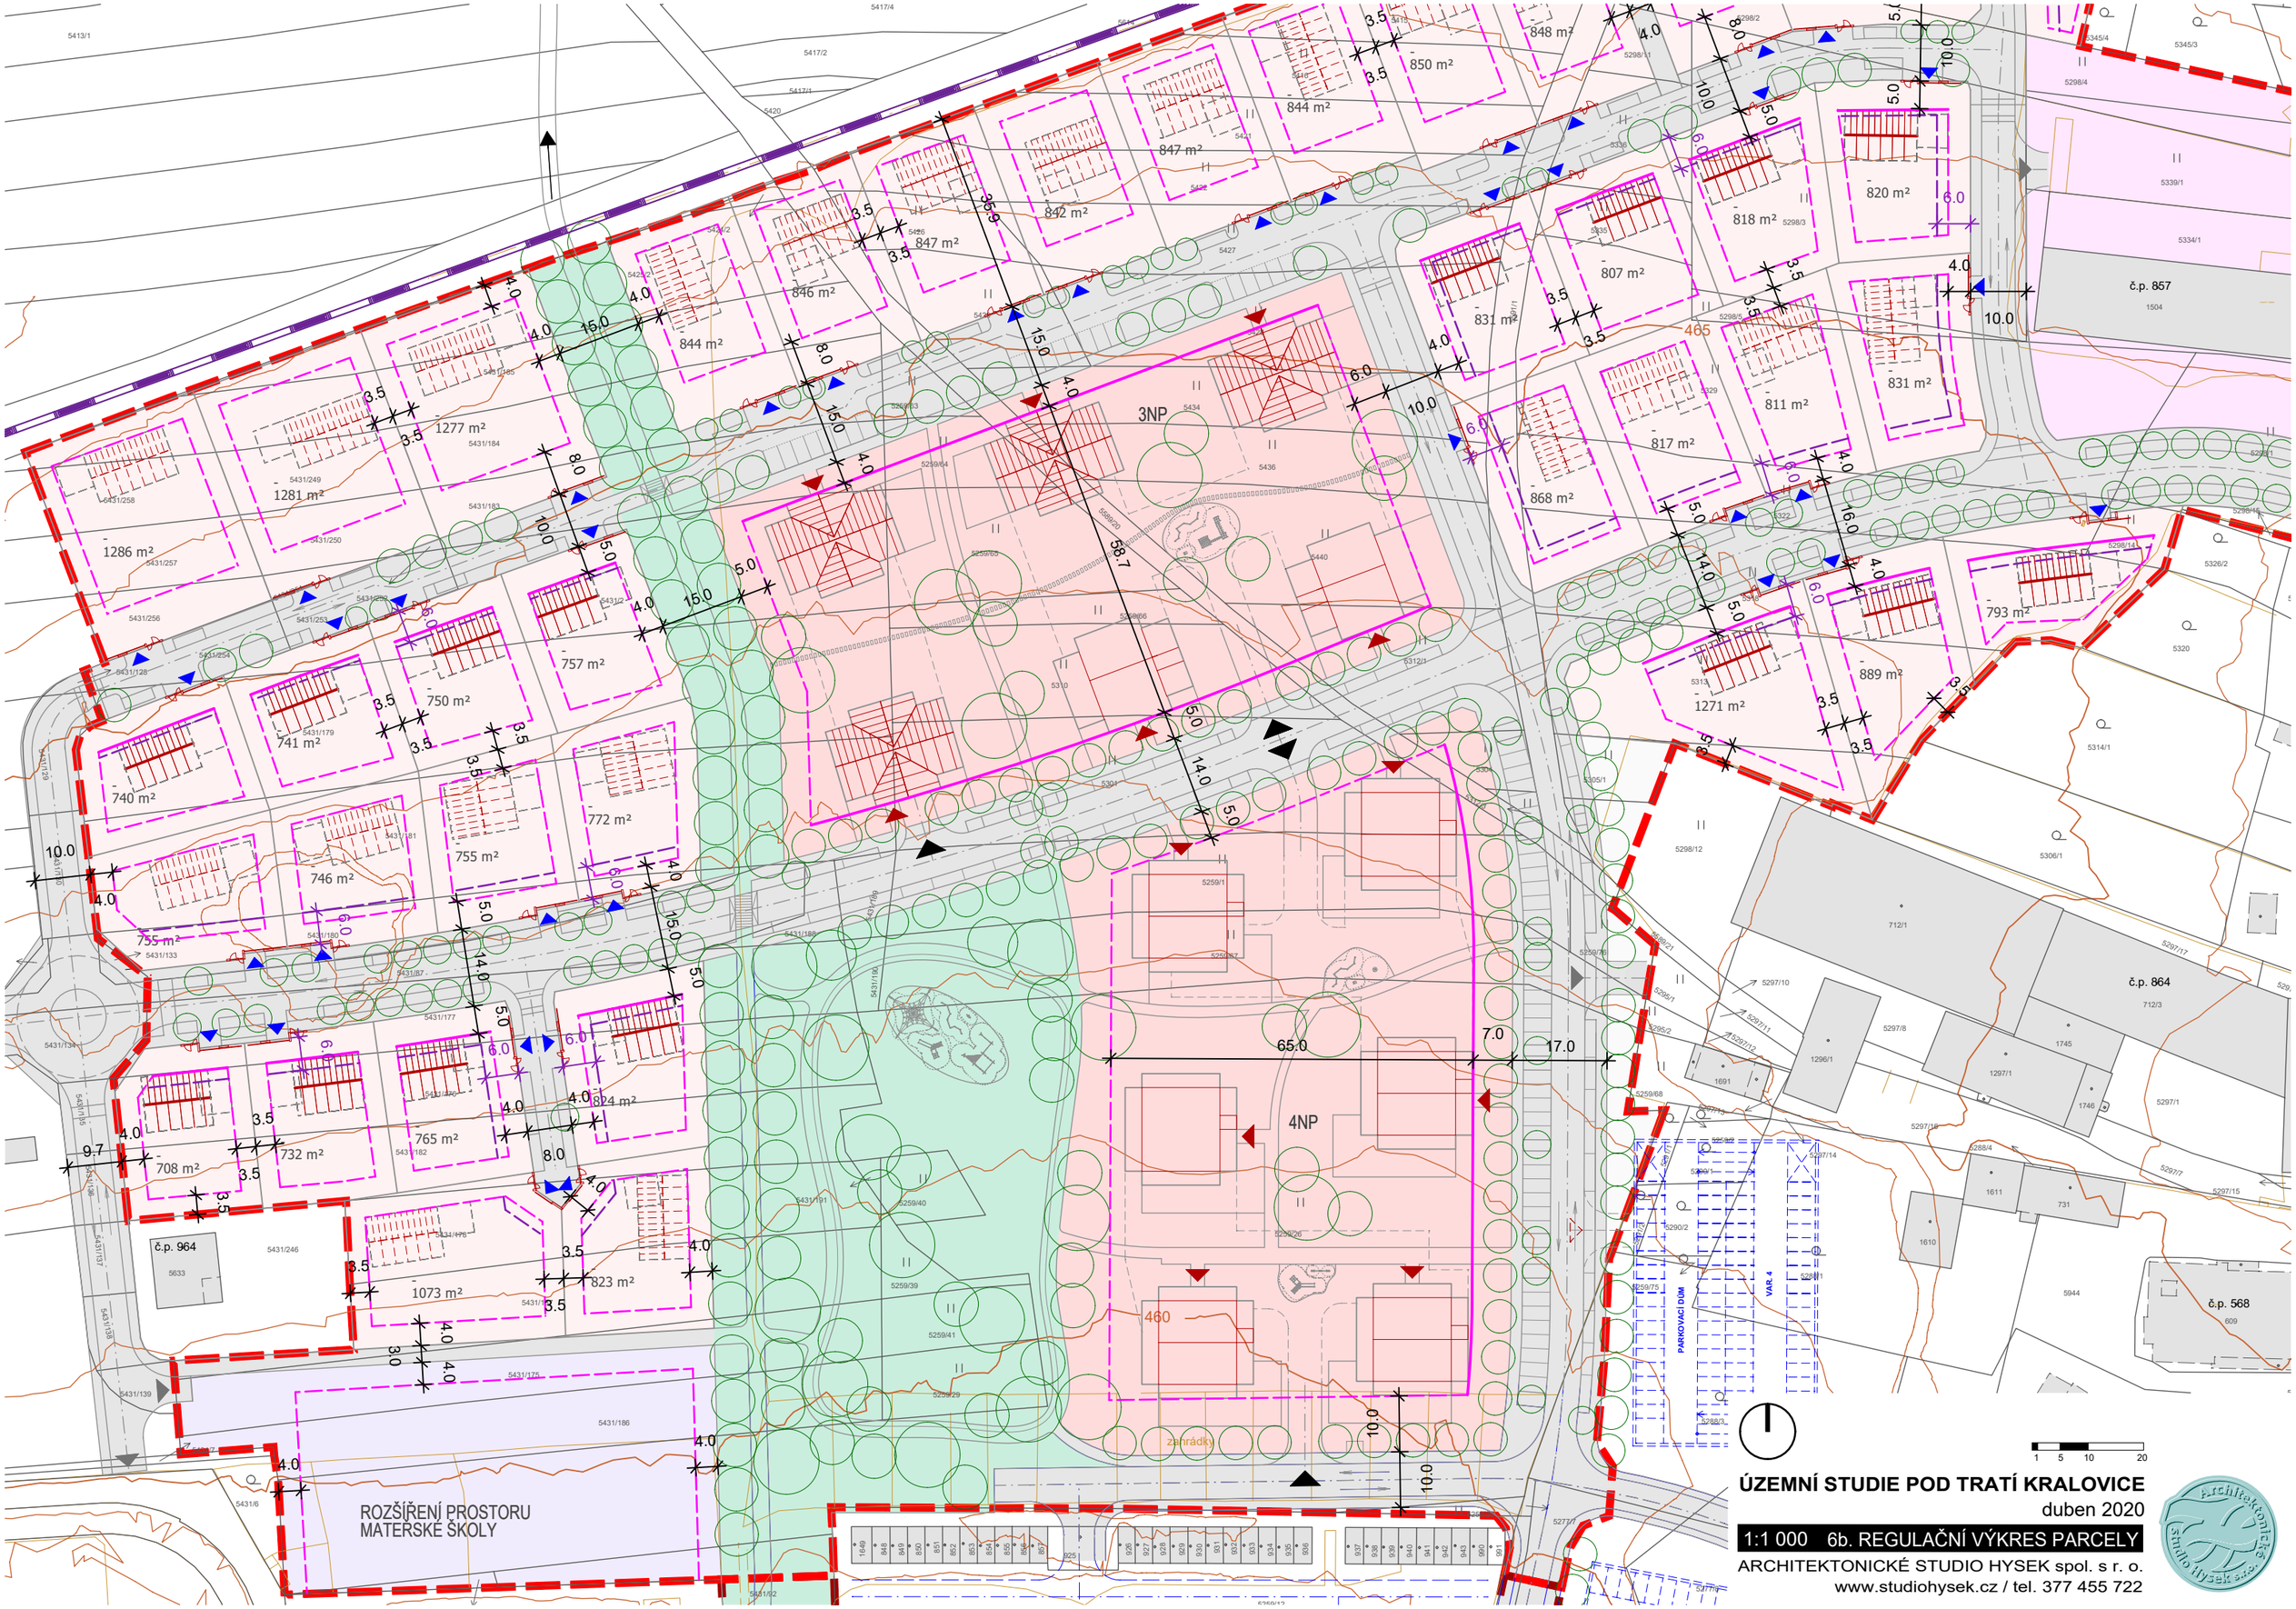

ÚZEMNÍ STUDIE POD TRATÍ KRALOVICE

duben 2020

1:1 000 6b. REGULAČNÍ VÝKRES PARCELY

ARCHITEKTONICKÉ STUDIO HYSEK spol. s r. o.
www.studiohysek.cz / tel. 377 455 722