NÁVRH 4
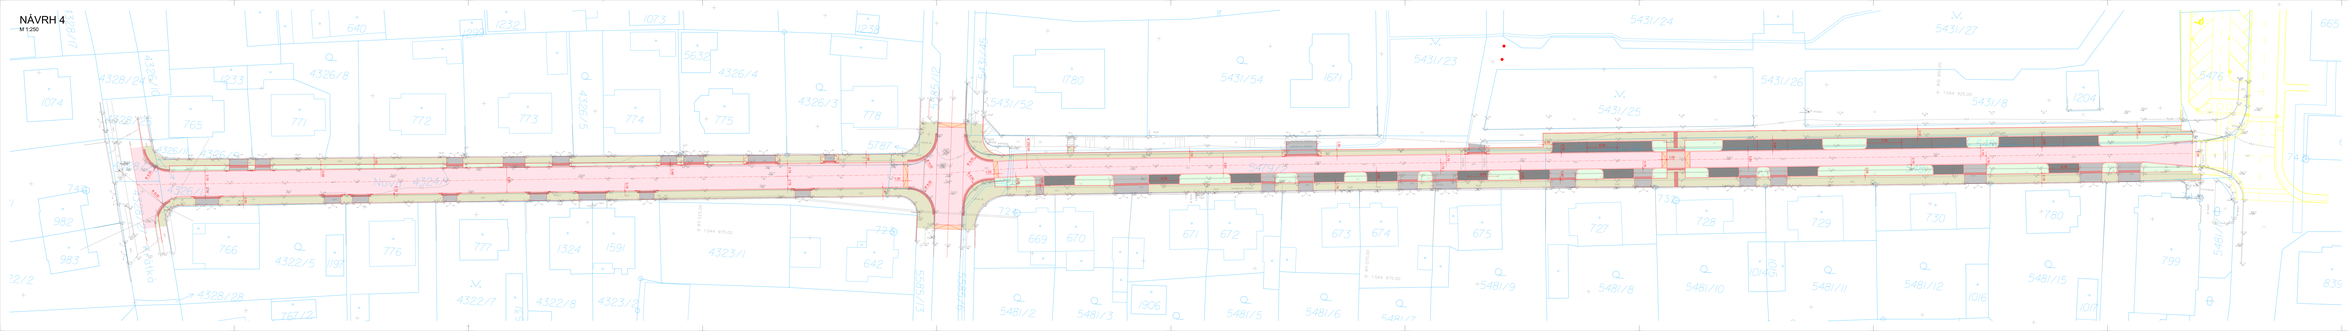
M 1:250