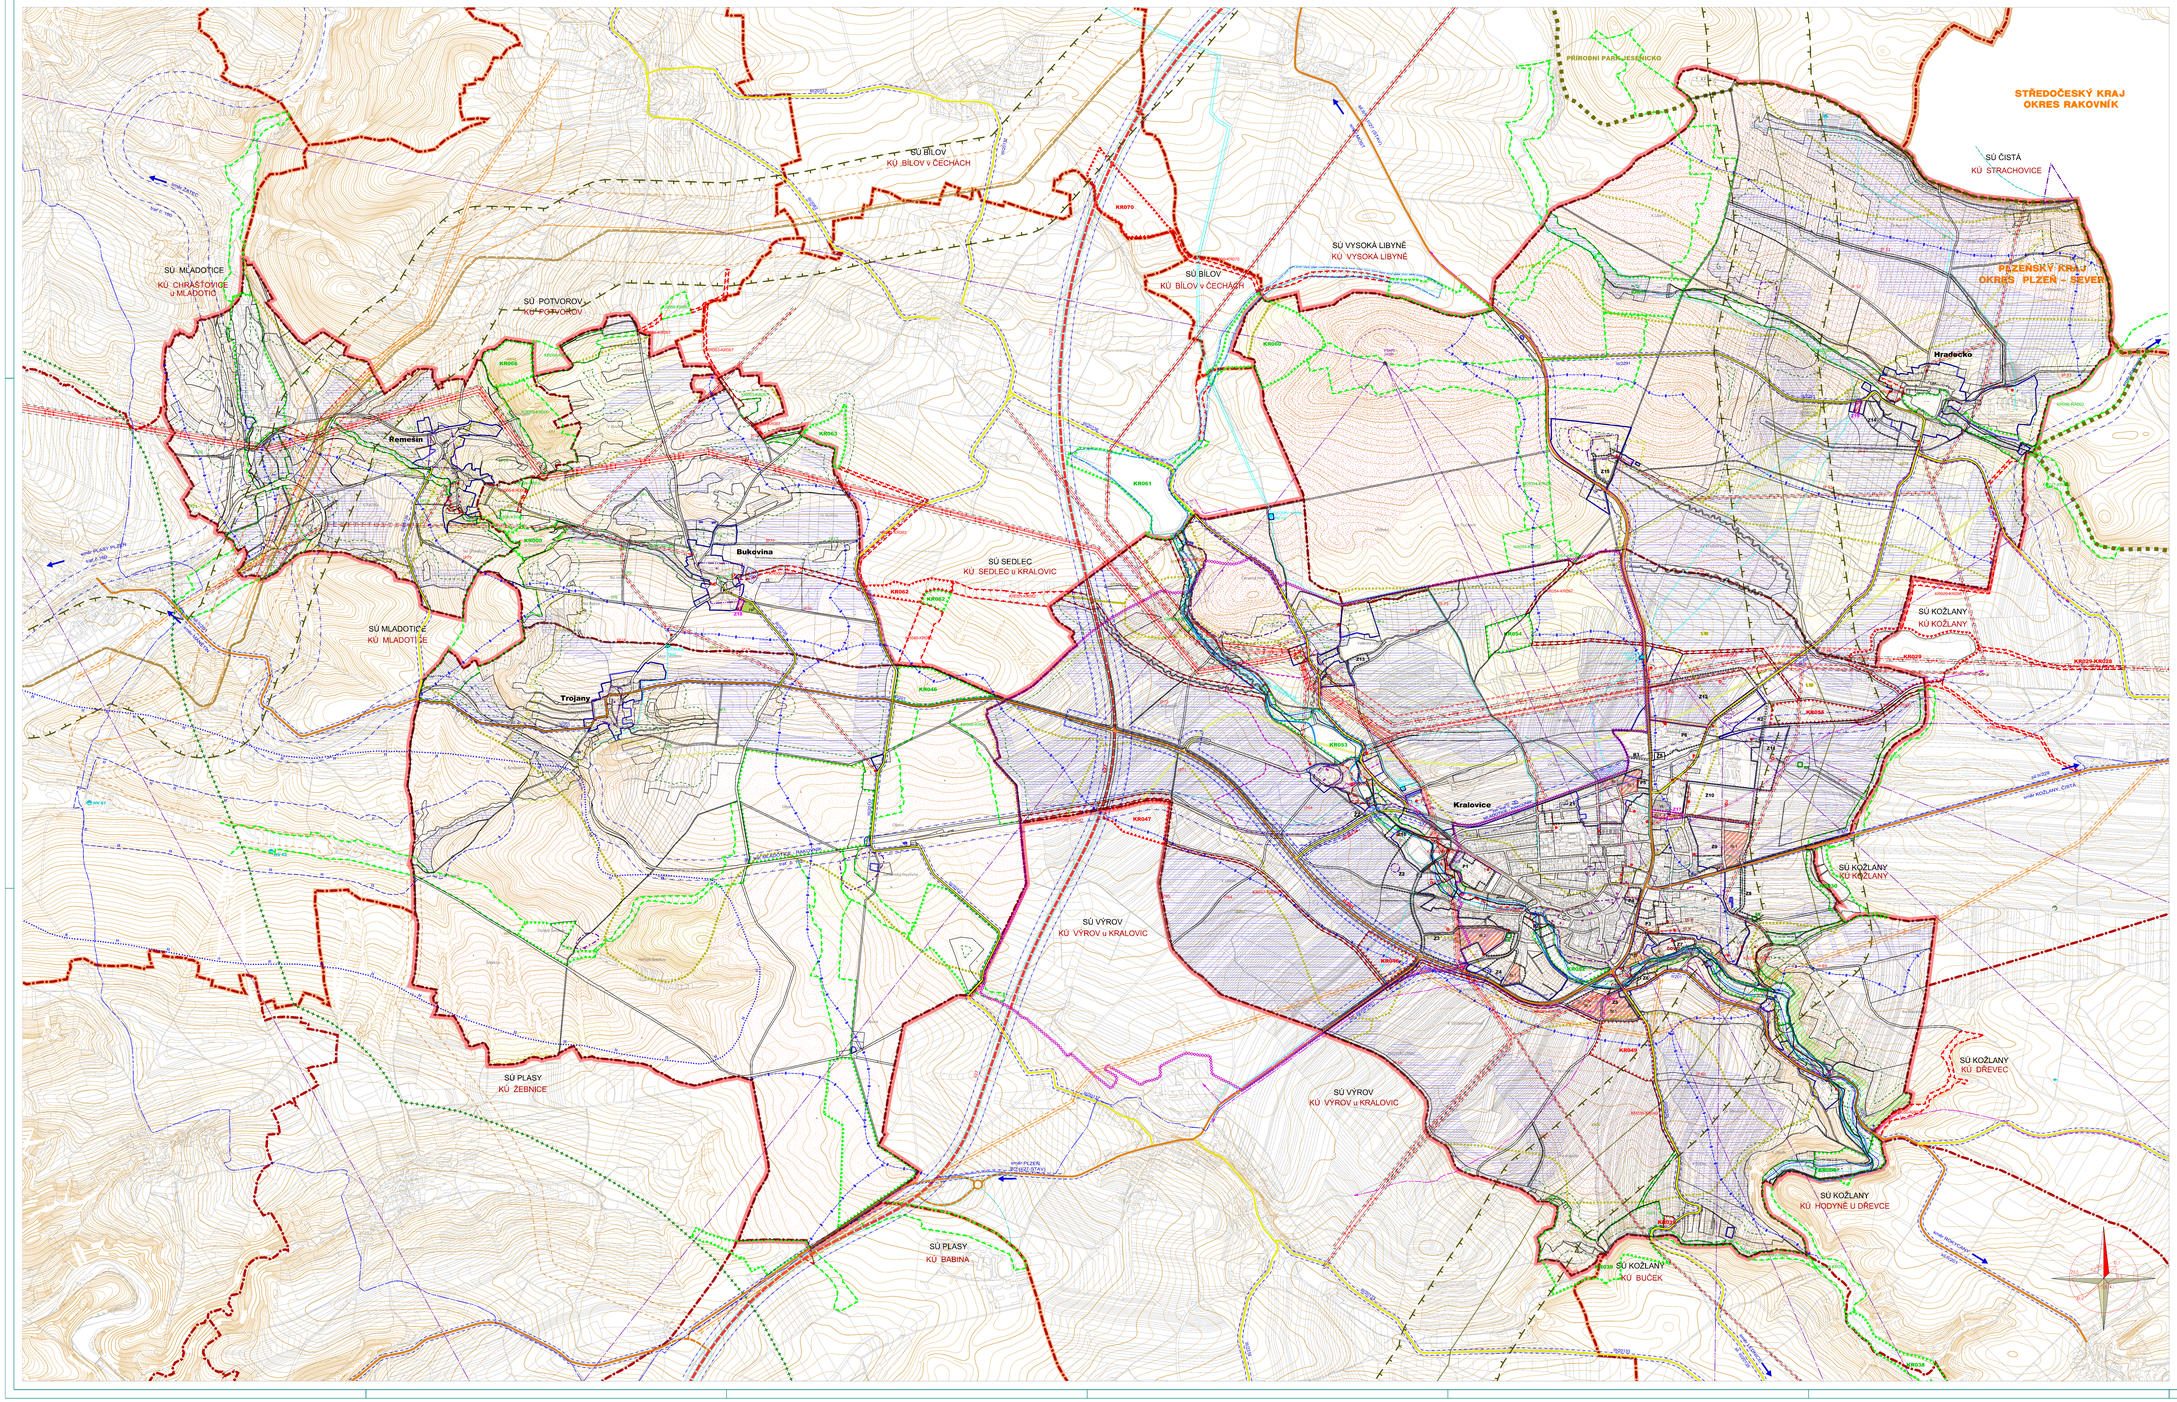

Mapové podklady

- KATASTRÁLNÍ MAPA
- KATASTRÁLNÍ MAPY SOUSEDNÍCH SPRÁVNÍCH ÚZEMÍ
- ZÁKLADNÍ MAPA ČR 1 : 10 000 RASTROVÁ DATA VÝŠKOPISU

Doplňky mapových podkladů

- PŘÍLOHA V ZÁJMU ŘEŠENÉ ÚZEMÍ ÚSTAVU D-PROJEKT PLZEŇ

Hranice v území

- HRANICE KRAJE
- HRANICE SPRÁVNÍHO ÚZEMÍ MĚSTA KRALOVICE
- HRANICE SOUSEDNÍCH SPRÁVNÍCH ÚZEMÍ
- KATASTRÁLNÍ HRANICE
- ZASTAVĚNÉ ÚZEMÍ

PRVKY ZÁKLADNÍHO ČLENĚNÍ ÚZEMÍ

- PŘESTAVBOVÉ PLOCHY DLE PLATNÉHO ÚP
- ZASTAVITELNÉ PLOCHY DLE PLATNÉHO ÚP
- ZASTAVITELNÉ PLOCHY NOVÉ VYMEZENÉ ZMĚNOU Č.4
- PRVKY ODPRAVNÝCH STAVEB DOPRAVNÍ
- KORIDOR DOPRAVNÍCH STAVEB
- KORIDOR TECHNICKÉ INFRASTRUKTURY
- HRANICE FUNKČNÍCH PLOCH

PLOCHY FUNKČNÍHO VYUŽITÍ

PLOCHY BYDLENÍ

- BYDLENÍ ROVNOBLUNÉ – RD MĚSTSKÉHO A PŘÍMĚSTSKÉHO CHARAKTERU
- BYDLENÍ ROVNOBLUNÉ – RD VENKOVSKÉ

PLOCHY OBČANSKÉHO VYBAVENÍ

- OBČANSKÉ VYBAVENÍ VEŘEJNÉHO CHARAKTERU

PLOCHY VÝROBY A SKLADOVÁNÍ

- VÝROBA LEHKÁ S PRVKY SLUŽBY, TURISTICKÉHO PROVOZU

PLOCHY DOPRAVNÍ OBSLUHY

- PLOCHY A KORIDORY PRO PĚŠÍ A CYKLISTICKOU DOPRAVU

PLOCHY ZEMĚDĚLSKÉ

- LOUKY A PASTVINY

ÚZEMNÍ SYSTÉM EKOLOGICKÉ STABILITY

- LOKÁLNÍ BIOCENTRA
- LOKÁLNÍ BIOKORIDORY

OSTATNÍ PŘÍRODNÍ PRVKY

- PLOCHY ÚSEČE A VLÁČEK

OCHRANA PŘÍRODY A KRAJINY

- PŘÍRODNÍ PARK LESEMNICKO
- PAMÁTNÝ STROM (RADNOVA LÍPA) MATRIKOVÝ ČÍSLO, OCHRANNÉ PÁSMO 15 M
- LÉZY OCHRANY NA MAJETKOVÝCH ÚTVARECH, STANOVIŠTÍCH
- OCHRANNÉ PÁSMO LÉZO S AMERIKOU BOBROVITÉ
- HAVRAS, BOPEGORNU
- HRANICE RADONIK
- INTENATÓN PRVKY
- HRANICE OCHRANNÉ ZÓNY NADREGIONÁLNÍHO BIOKORIDORU
- ZCHU – MOŽNÉ VYSKANÉ ÚZEMÍ
- INVESTICE DO PRVKY KLÍČOVÉ MLOHOVÉ
- HLAVNÍ ODVODŇOVACÍ ZAŘÍZENÍ ZATRUBNĚNÉ

DOPRAVNÍ INFRASTRUKTURA

- SILNICE I. TŘÍDY
- SILNICE II. TŘÍDY
- SILNICE III. TŘÍDY
- 107 / 9101 TŘÍDA KOMUNIKACE / ČÍSLO KOMUNIKACE
- OCHRANNÉ PÁSMO DRÁHY A KOMUNIKACE
- KONEKOVÉ NAVRHOVANÝCH KOMUNIKACÍ
- 73 STANICE ČD – KRALOVICE
- 22 ZASTÁVKA ČD - MARIÁNSKÝ TÝNEC

TECHNICKÁ INFRASTRUKTURA

Zásobování elektrickou energií

- VENKOVNÍ VEDENÍ VVN 110 kV
- VENKOVNÍ VEDENÍ VN 22 kV
- VENKOVNÍ VEDENÍ VN 22 kV KL ZRUŠENÍ
- KABELOVÉ VEDENÍ VN 22 kV
- TR TRANSFORMOVNA – MARIÁNSKÝ TÝNEC
- OT TRAFOSTANICE
- OCHRANNÉ PÁSMO VENKOVNÍHO VEDENÍ

Zásobování plynem

- VTL PLYNOVOD ∅76 800, V SOUBĚHU VEDENO POZOVÁ TELEKOMUNIKAČNÍ VEDENÍ
- VTL PLYNOVOD ∅N 300, ∅N 100
- PŘÍPOJKA STL ∅N 50 PRO HLBENOV
- VTL REGULAČNÍ STANICE
- BEZPEČNOSTNÍ PÁSMO PLYNOVODU

Distribuce kapalných paliv

- PRODUKTOVOD – ROPA ∅N 700, V SOUBĚHU VEDENO POZOVÁ TELEKOMUNIKAČNÍ VEDENÍ
- PRODUKTOVOD – BENZÍN ∅N 300, V SOUBĚHU VEDENO POZOVÁ TELEKOMUNIKAČNÍ VEDENÍ
- OCHRANNÉ PÁSMO PRODUKTOVODU

Zásobování vodou

- VODNÍ VODOVODNÍ ŘAD
- NEPOUŽÍVANÝ VODOVODNÍ ŘAD
- VODOJEM

Odkanalizování

- ČOV ČISTÍRNA ODPADNÍCH VOD
- PÁSMO OCHRANY PROSTŘEDÍ VOJ. ČOV OHRANA HLUKU
- HLAVNÍ KANALIZAČNÍ SYSTÉMY
- CS ODPADNÍ STANICE
- RŠ RETENČNÍ NÁDRŽ

Telekomunikace

- ZÁKLADNOVÉ STANICE MOBILNÍHO TELEFONNÍHO SPOJENÍ
- DÁLKOVÉ KABELY TELECOM – PŘENOSOVÁ SÍŤ
- DÁLKOVÉ KABELY TELECOM – PŘÍSTUPOVÁ SÍŤ
- DÁLKOVÉ KABELY TELECOM KE ZRUŠENÍ
- RADIOREL.ČOVÝ PAPRSEK EUROTEL
- OCHRANNÉ PÁSMO ZÁKLADNOVÉ STANICE MO KRUH O POLOMĚRU 200 M

OCHRANY KULTURNÍCH HODNOT, KULTURNÍCH PAMÁTEK A PAMÁTKOVĚ CHRÁNĚNÝCH ÚZEMÍ

- NEMOVITÁ KULTURNÍ PAMÁTKA
- ARCHEOLOGICKÁ NALEZIŠTĚ GAN I.
- ARCHEOLOGICKÁ NALEZIŠTĚ GAN II.
- OP ARÉLU KOSTELA ZVĚSTOVÁNÍ PÁNOVY MATKY S AMERIKA A RYV. PROKOPSTVU – RETN A
- OP ARÉLU KOSTELA ZVĚSTOVÁNÍ PÁNOVY MATKY S AMERIKA A RYV. PROKOPSTVU – RETN B

OCHRANA ZDRAVÍ A BEZPEČNÝCH ŽIVOTNÍCH PODMÍNEK

- OCHRANNÉ PÁSMO NEBEZPEČNÝCH PROSTŘEDÍ – 100 M
- RADONOVÝ INDEX VYSOKÝ
- RADONOVÝ INDEX STŘEDNÍ
- RADONOVÝ INDEX NÍZKÝ
- RADONOVÝ INDEX PŘECHODNÝ
- 2 ÚZEMÍ EKOLOGICKÝCH RIZIK 1 sklárna Kralovice, 01 kovoviny sklárka 50 výrobna vepřů, 40 rozvodna, 53 sklárka Trojany

Ochrana podzemních vod

- VODNÍ ZDROJE
- OCHRANNÉ PÁSMO VODNÍCH ZDROJŮ I. STUPNĚ – VNITŘNÍ
- OCHRANNÉ PÁSMO VODNÍCH ZDROJŮ II. STUPNĚ – VNĚJŠÍ
- HRANICE POVODÍ, ROZVODÍ

Péče o vodní toky - záplavová území

- AKTIVNÍ ZÓNA ZÁPLAVOVÉHO ÚZEMÍ
- HRANICE ZÁPLAVOVÉHO ÚZEMÍ Q100
- HRANICE ZÁPLAVOVÉHO ÚZEMÍ Q5

ÚZEMNÍ PLÁN KRALOVICE

ZMĚNA Č.4

POŘIZOVATEL	ODBOR REGIONÁLNÍHO ROZVOJE A ÚP MĚSTSKÉHO ÚŘADU KRALOVICE
ZPRACOVATEL	ARCHITEKTONICKÉ STUDIO HYSEK s.r.o.
DATUM ZPRACOVÁNÍ	09/2017
MĚŘÍTKO	1 : 10 000

HLAVNÍ PROJEKTANT
ING. ARCH. BLANKA HYSKOVÁ, ING. ARCH. OLDŘICH HYSEK

KOORDINAČNÍ VÝKRES 01

v/5 = 825 / M70 [1/2x0]