


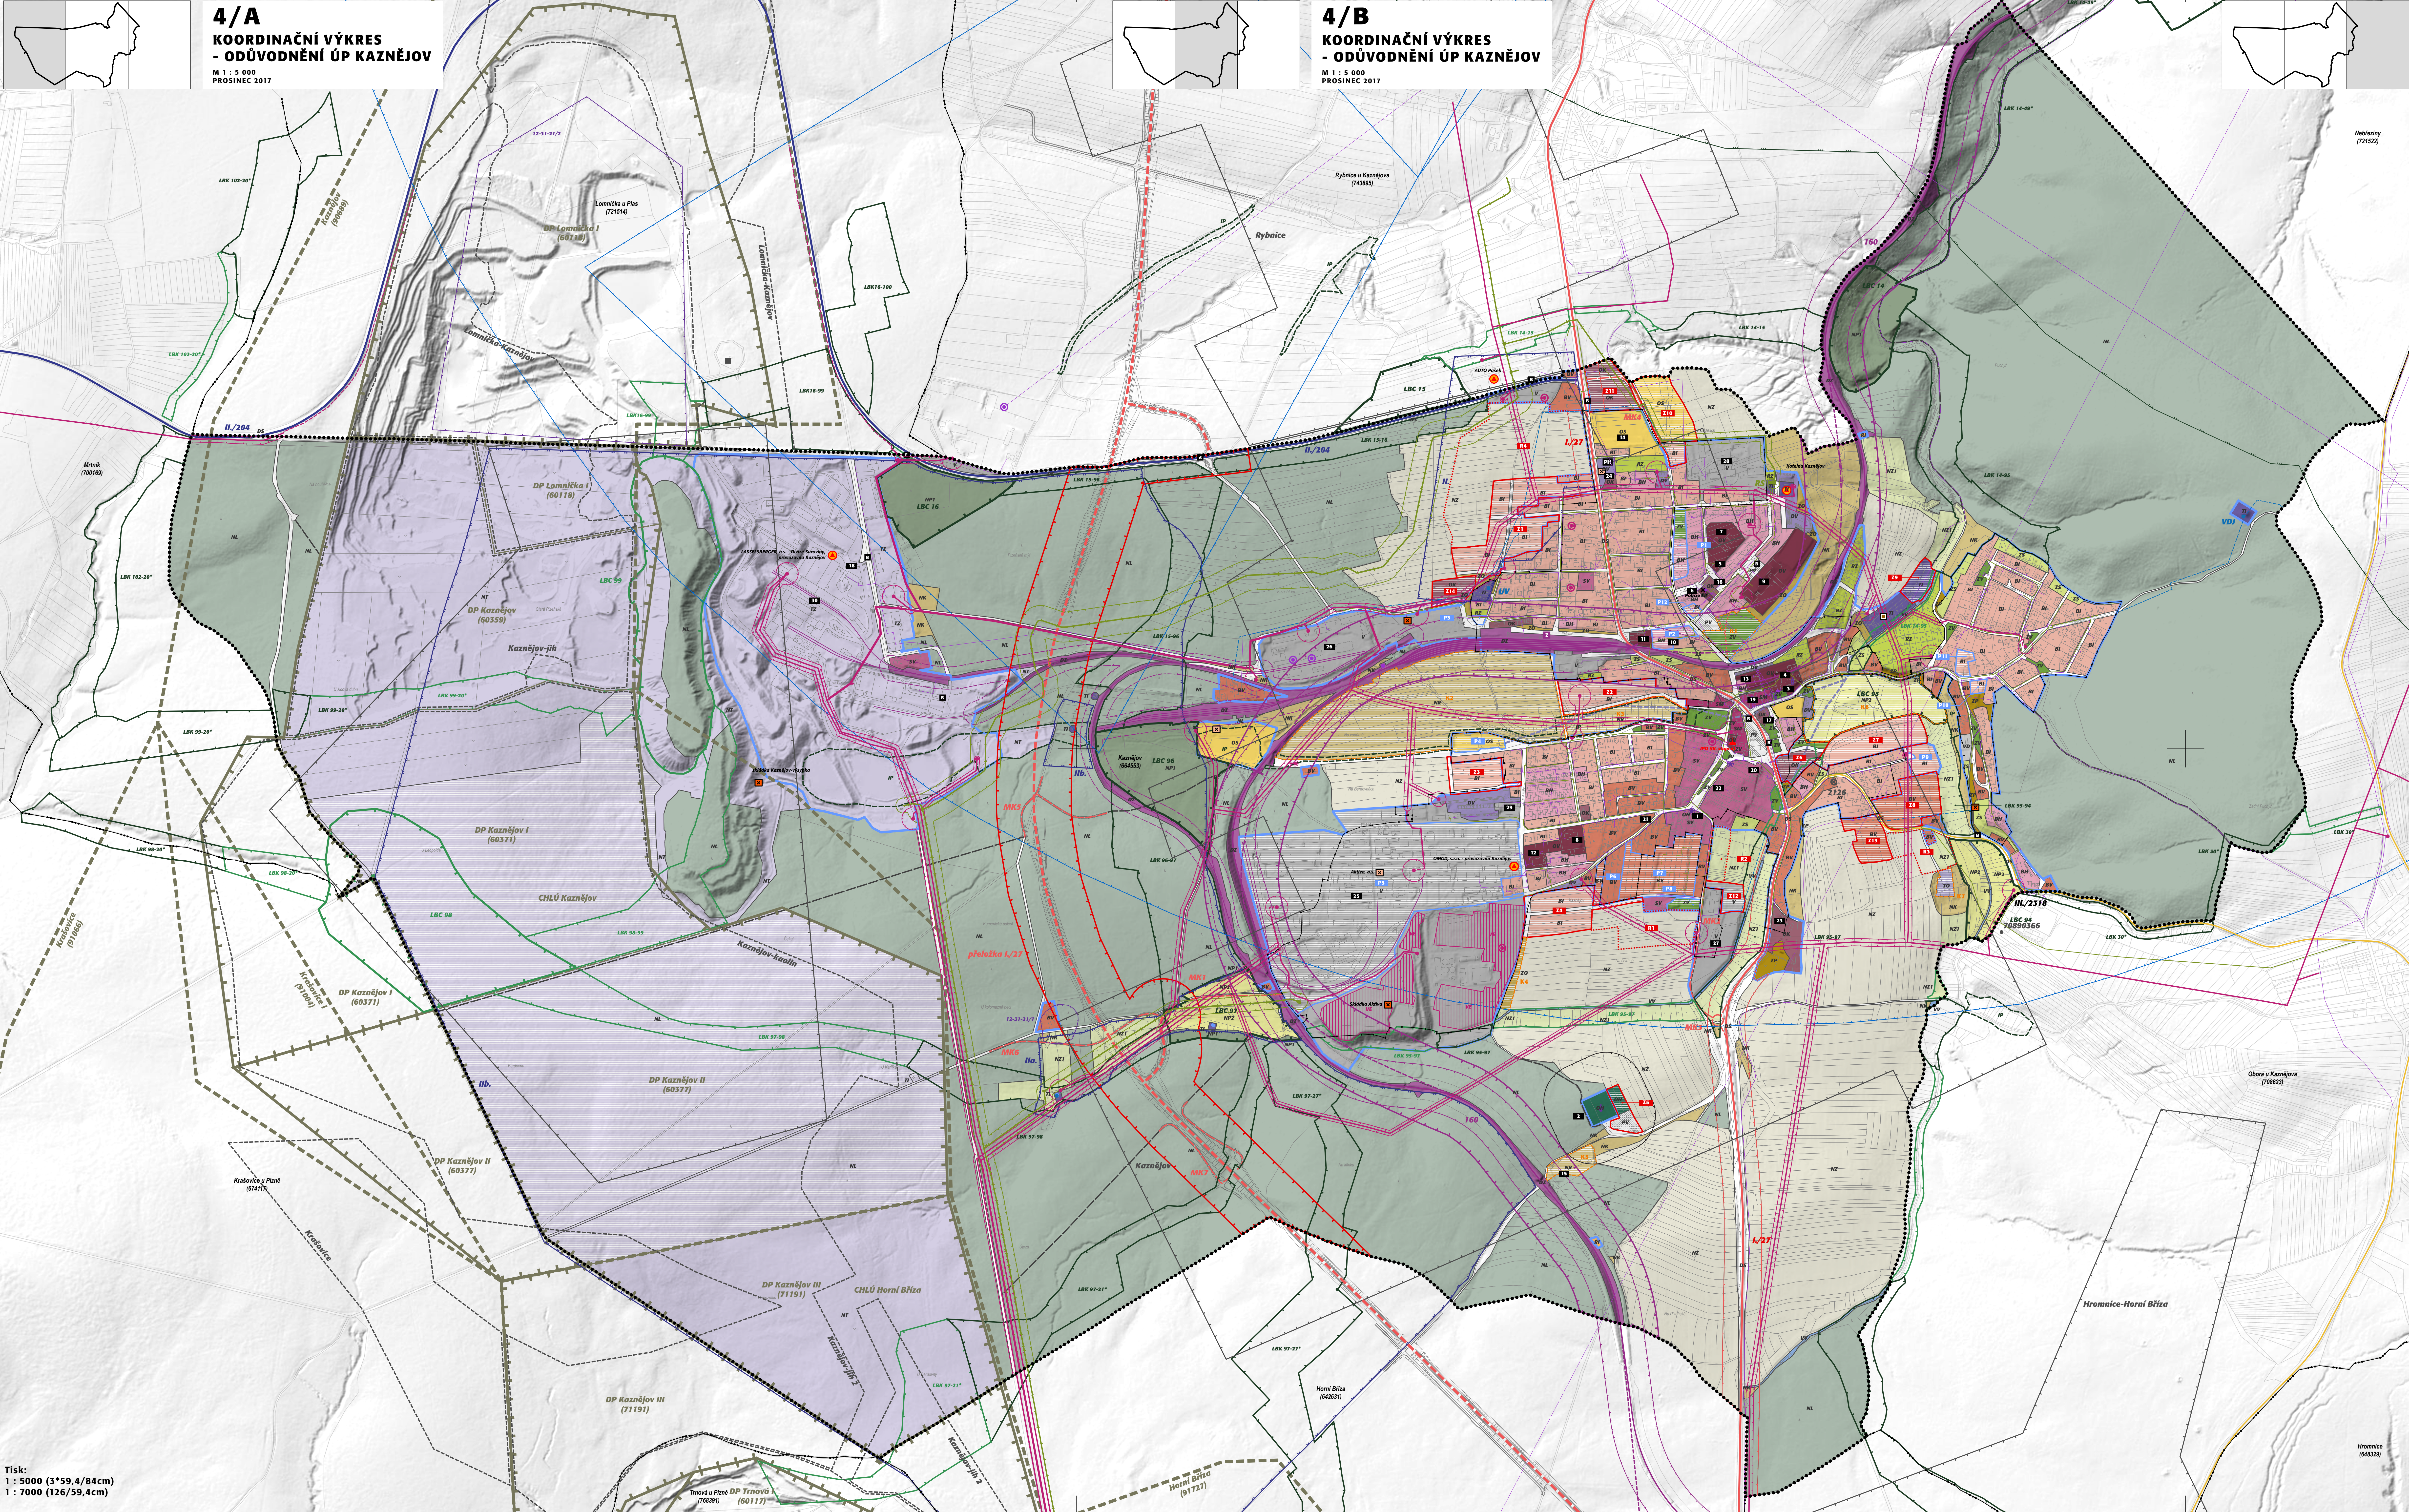

Tisk:
1 : 5000 (3°59,4/84cm)
1 : 7000 (126°59,4cm)

4/A

KOORDINAČNÍ VÝKRES - ODŮVODNĚNÍ ÚP KAZNĚJOV

M 1 : 5 000
PROSINEC 2017

4/B

KOORDINAČNÍ VÝKRES - ODŮVODNĚNÍ ÚP KAZNĚJOV

M 1 : 5 000
PROSINEC 2017



4/C

KOORDINAČNÍ VÝKRES - ODŮVODNĚNÍ ÚP KAZNĚJOV

M 1 : 5 000
PROSINEC 2017

0 50 100 200 300 400 500

LIMITY VYUŽITÍ ÚZEMÍ (VYPLYVAJÍCÍ Z PRÁVNÍCH PŘEDPISŮ
A SPRÁVNÍCH ROZHODNUTÍ) A DALŠÍ OMEZENÍ VE VYUŽITÍ ÚZEMÍ

ochrana podzemních a povrchových vod

OP vodního zdroje (II. stupně)

zastřešený vodní tok

Pozn.: Provozní pásmo pro údržbu vodního toku není vymezeno.

ochrana nerostných surovin, důlního těží

ložisko nerostných surovin

poddolované území

staré důlní díla

severní území

ochrana staveb a území

evidovaná skládka

další ekologická rizika (tepelná stanice pohonných hmot ap.)

zdroje znečištění ovzduší (REZZO1, REZZO2)

ochranné pásmo veřejného pohřebiště

objekt požární ochrany

ochrana památek a dalších kulturních hodnot

lokalita s archeologickými nálezy

nemovitá kulturní památka

památní místa (pomníky padlým ap.)

Řešené území je oblastí se zvýšenou ochranou krajinného rázu (Přáská oblast).

ochrana dopravní infrastruktury

schůzovní dílna

lokalitní plán

ochranné pásmo dráhy

ochranné pásmo vlečky

ochranné pásmo silnice II. třídy

Ochranné pásmo silnice II. a III. třídy (15 m od osy komunikace

mimo zastavěné území) není vymezeno.

autobusová zastávka

tepelná stanice pohonných hmot

OP veřejných a přístupových sítí a prostorů veřejného

ochrana technické infrastruktury

technologické objekty zásobování pitnou vodou

(VD) - vodojem, UV - úprava vody

zdroj pitné vody

veřejný vodovod (trasa mimo zastavěné území)

čistírna odpadních vod (ČOV)

Trasy vodovodu pro veřejnou potřebu a stokové síť splaškové kanalizace

a znečištění území nejsou vymezeny

(viz příloha k mapě plošnosti podkladů)

výroba elektrické energie (fotovoltaické panely)

nadzemní vedení elektro VN 22 kV a točističnice

podzemní vedení elektro VN

OP nadzemního vedení elektro VN a točističnice

VTL plynovod

STL plynovod

NTL plynovod

technologický objekt plynovodu (regulační stanice)

kabel katodové ochrany (PKO kabel)

bezpečnostní pásmo VTL plynovodu a technologického zařízení

základové a rádiové stanice telekomunikační sítě

další technologické objekty telekomunikační sítě

telekomunikační kabel

trasa radioreléového spoje

Řešené území se nachází v území vymezeném AČR dle §175, zákona č. 183/2006 Sb.

ODKAZY

ODKAZY:

1 - kámen, 2 - kámen, 102