
ÚZEMNÍ PLÁN **JAROV**

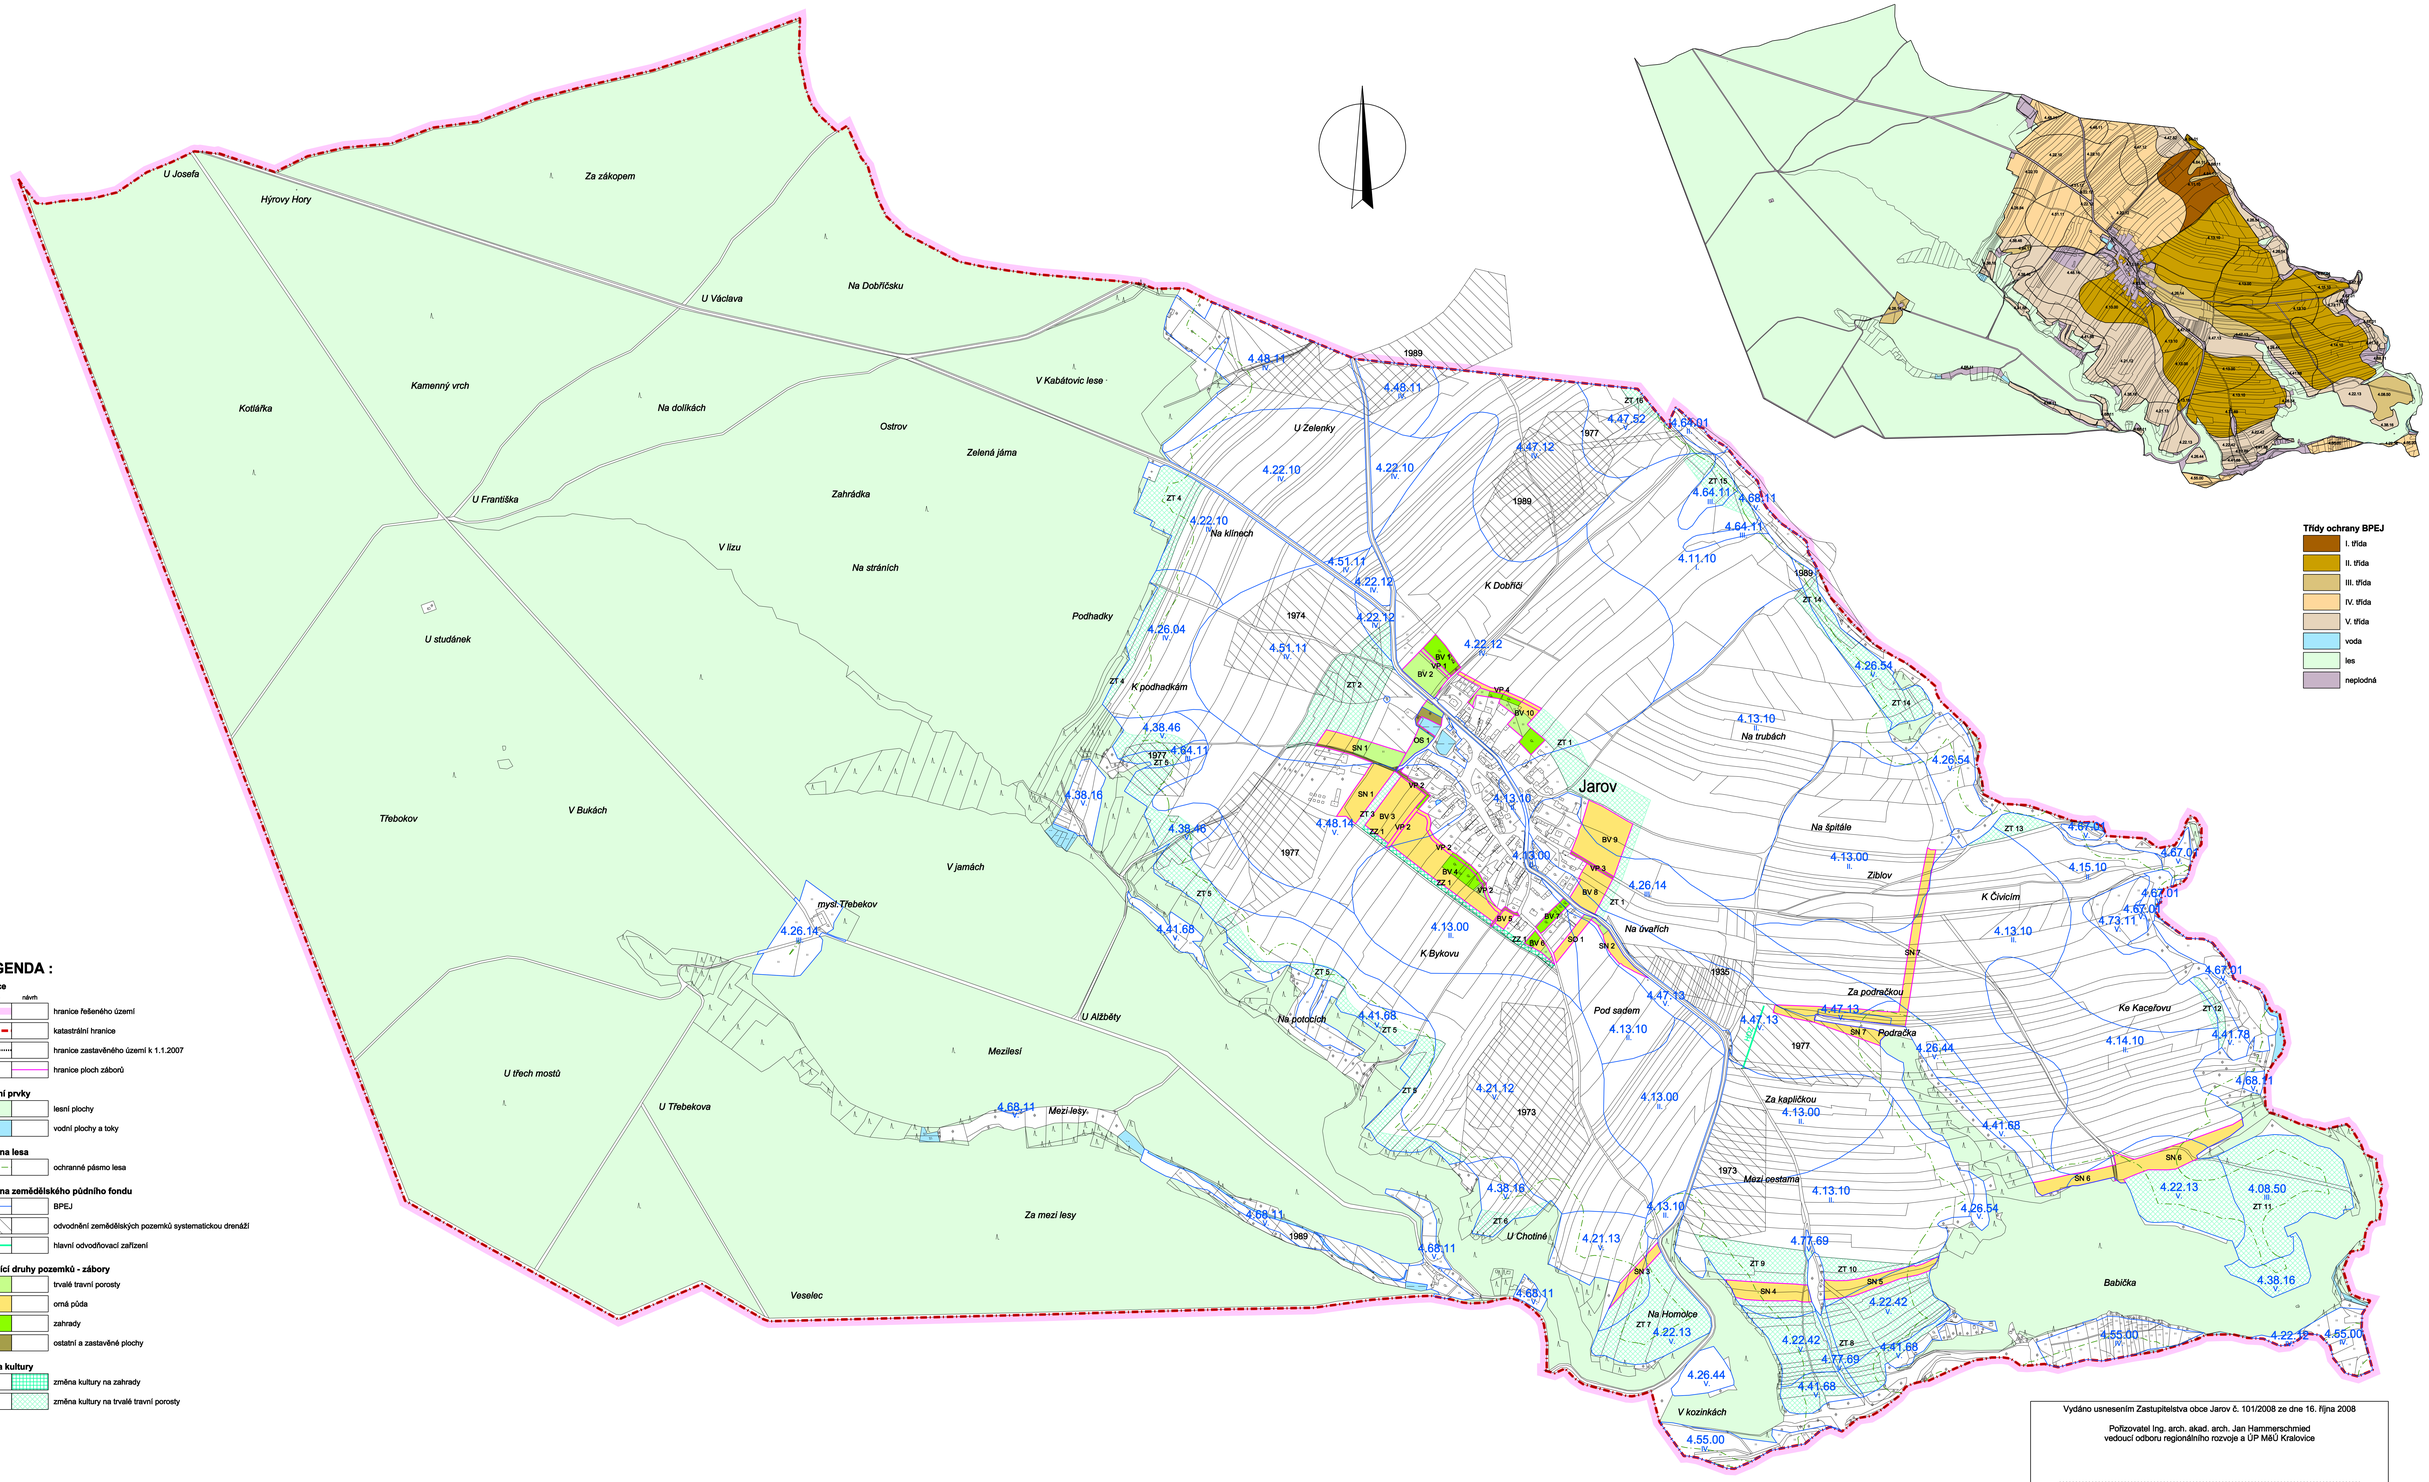

Třídy ochrany BPEJ

- I. třída
- II. třída
- III. třída
- IV. třída
- V. třída
- voda
- les
- neplodná

LEGENDA :

Hranice

stav / návrh

- hranice řešeného území
- katastrální hranice
- hranice zastavěného území k 1.1.2007
- hranice ploch záborů

Územní prvky

- lesní plochy
- vodní plochy a toky

Ochrana lesa

- ochranné pásmo lesa

Ochrana zemědělského půdního fondu

- BPEJ
- odvodnění zemědělských pozemků systematickou drenáží
- hlavní odvodňovací zařízení

Stávající druhy pozemků - zábory

- trvalé travní porosty
- orná půda
- zahrady
- ostatní a zastavěné plochy

Změna kultury

- změna kultury na zahrady
- změna kultury na trvalé travní porosty

Vydáno usnesením Zastupitelstva obce Jarov č. 101/2008 ze dne 16. října 2008

Pořizovatel Ing. arch. akad. arch. Jan Hammerschmied
vedoucí odboru regionálního rozvoje a ÚP MěÚ Kralovice

datum nabytí účinnosti razítko podpis

VÝKRES PŘEDPOKLÁDANÝCH ZÁBORŮ PŮDNÍHO FONDU

0 200 400 600 800 1000 metrů

M.: 1:5000

KADLEC K.K. NUSLE, spol. s r.o.
Chabeřská 3, 182 00 Praha 8 Tel.,fax : 284 680 740, 284 680 750 e-mail: posta@kadleckk.cz www.kadleckk.cz

Projektant:	Spolupráce:	Odborný projektant:	Operátor:
Ing.arch. Daniela Binderová	Ing. Martin Hajný		Štěpán Klumpar

Pořizovatel:	Schvalovací orgán:	Číslo smlouvy:
MĚSTSKÝ ÚŘAD KRALOVICE	ZASTUPITELSTVO OBCE JAROV	312/2006

Akce:	Datum:	Výkres č.:
ÚZEMNÍ PLÁN JAROV	10.2008	B3
Název výkresu: Výkres předpokládaných záborů půdního fondu	Měřítko: 1 : 5000	Kopie č.: