


SITUACE

ÚZEMNÍ STUDIE

MANĚTÍN PARCELACE LOKALITY Z3

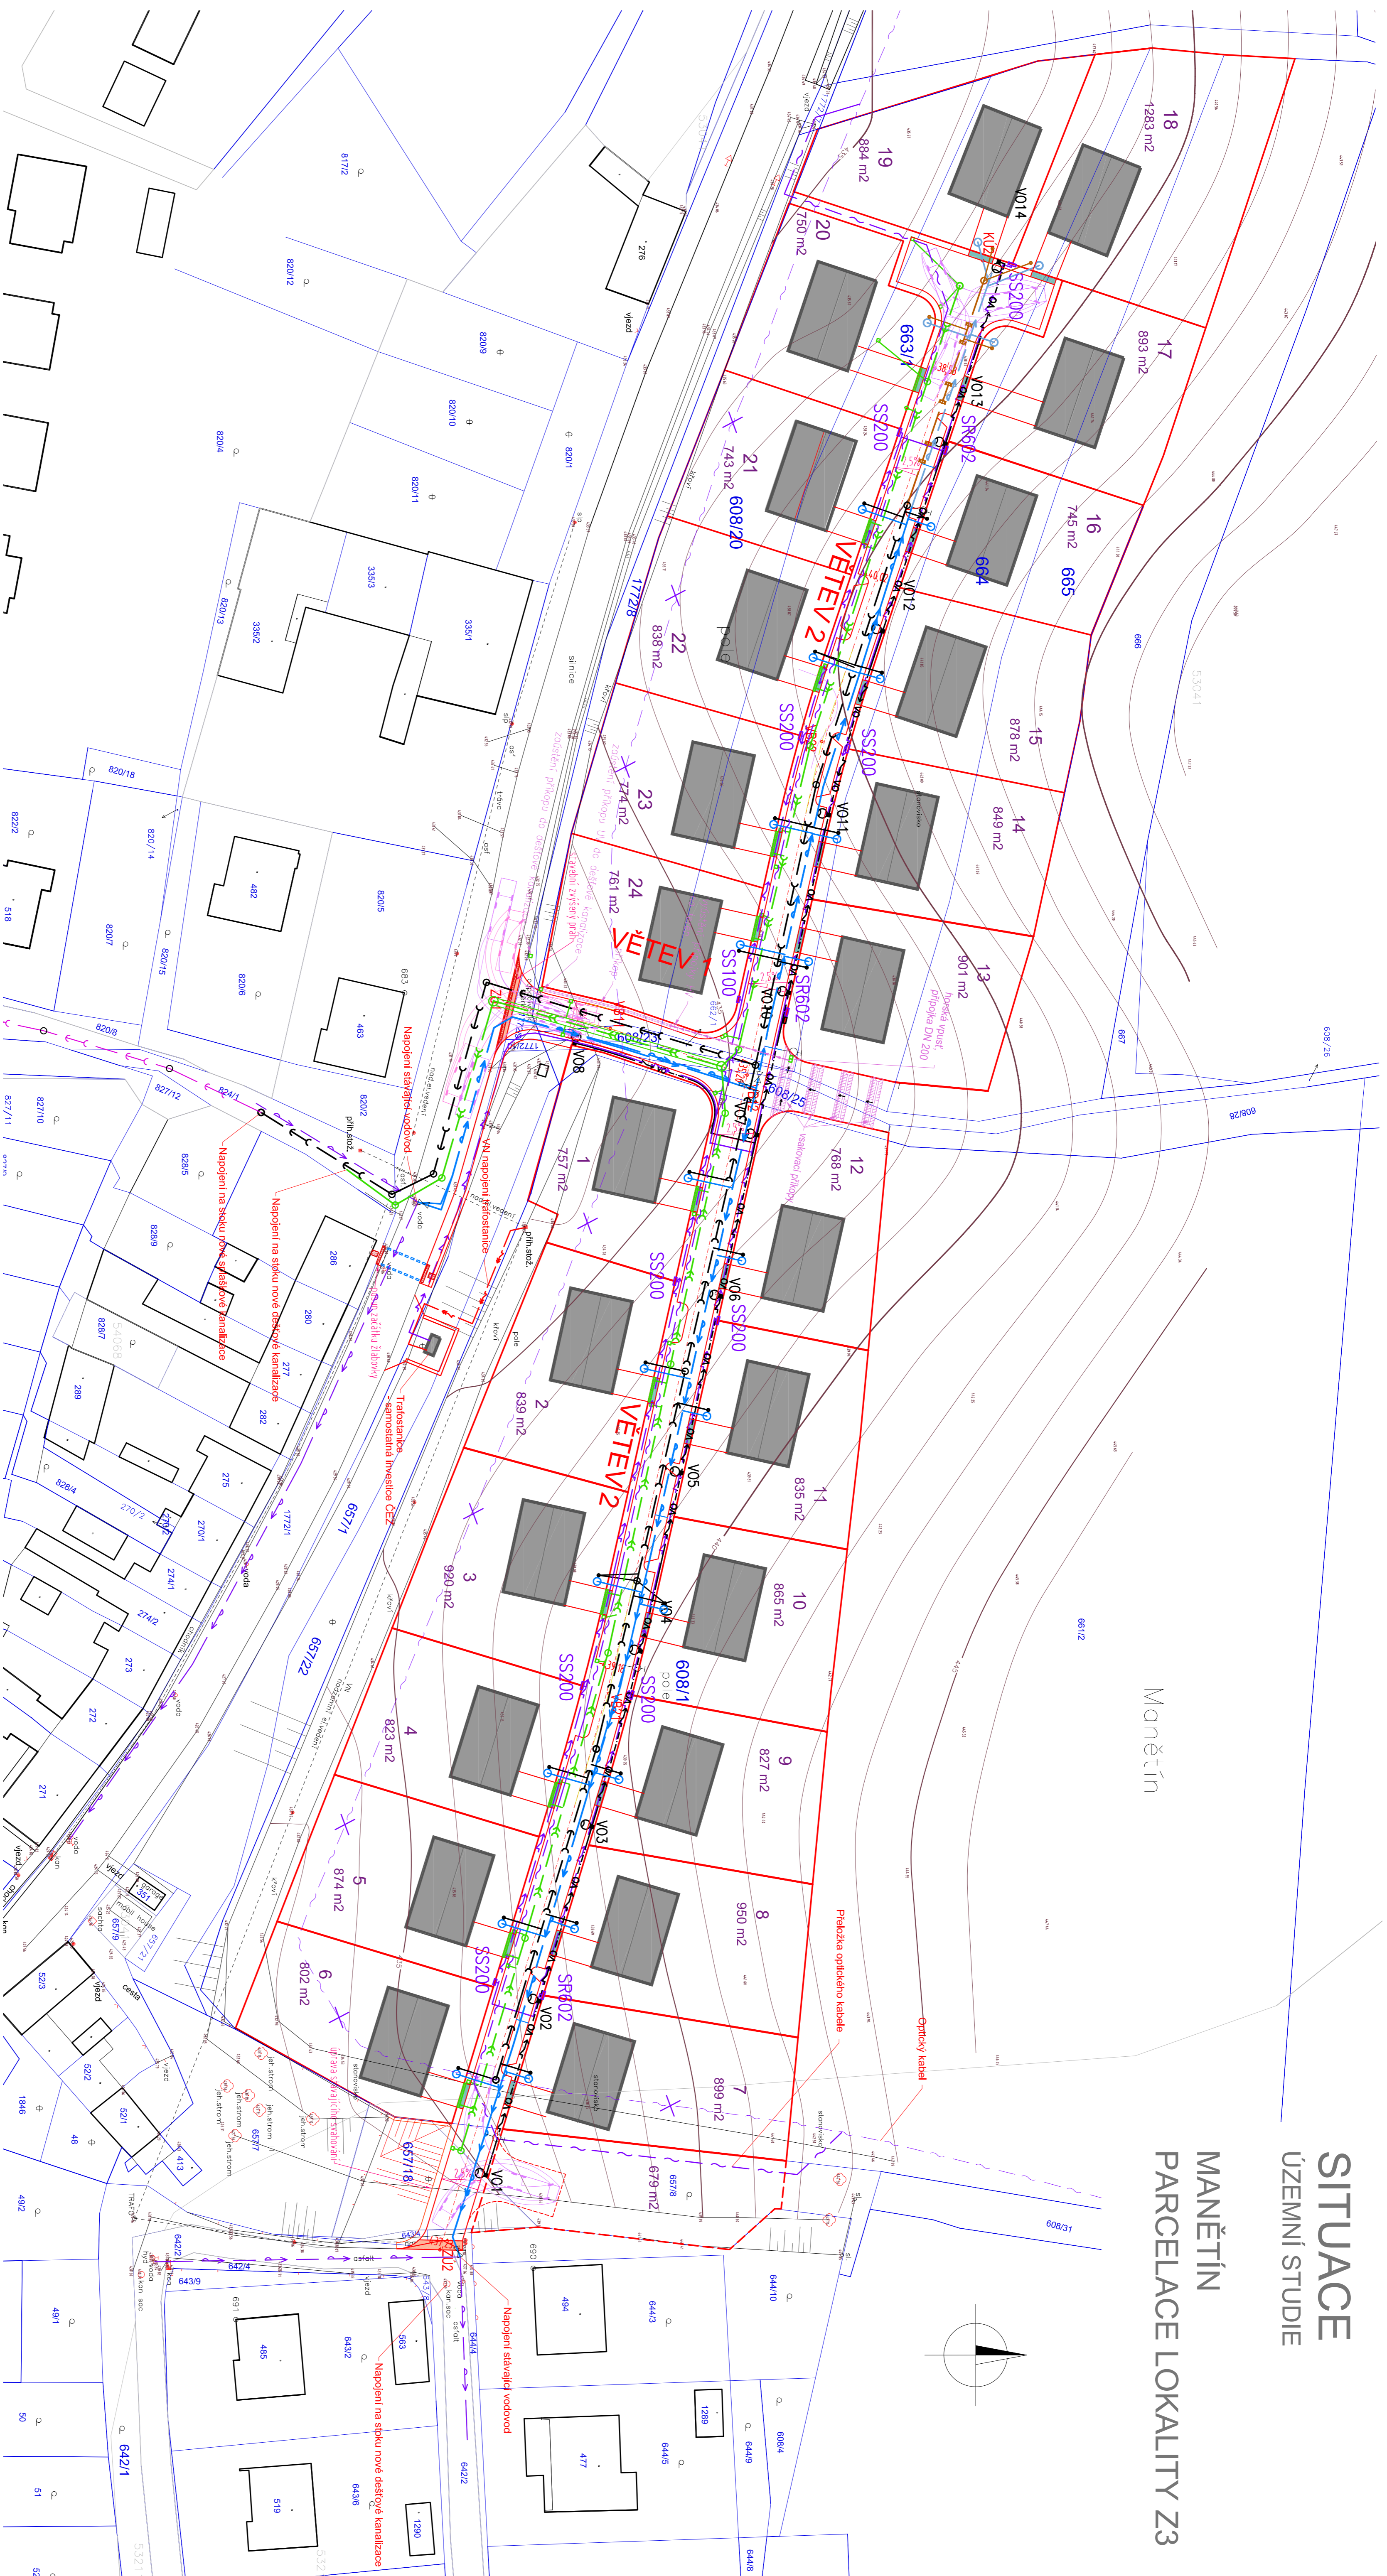

LEGENDA

	ZASTAVĚNÁ PLOCHA RD
	VODOVOD
	KANALIZACE SPLAŠKOVÁ
	KANALIZACE DEŠŤOVÁ
	VEDENÍ VŘEŠINĚHO OSVĚTLENÍ
	PODZEMNÍ VEDENÍ NN
	PODZEMNÍ VEDENÍ VN
	STĚNAJÍCÍ OPTICKÝ KABEL
	PŘELOŽKA OPTICKÉHO KABELU

Generální projektant:		Zpracovatel úřad:	
		RB PROJEKT s.r.o.	
Státní podnik 557 architektonicko stavební úřad		architektonicko stavební úřad	
Hlavní projektant díla:		Odpovědný projektant:	
Ing. Renata Běláková		Ing. Renata Běláková	
Základové údaje:		Základové údaje soupravy:	
Město Manětín, Manětín 89, PSČ 331 62		Územní studie	
ÚZEMNÍ STUDIE		Územní studie	
Měřítko:		Měřítko:	
1 : 500		1 : 500	
Datum:		Datum:	
2020		2020	