
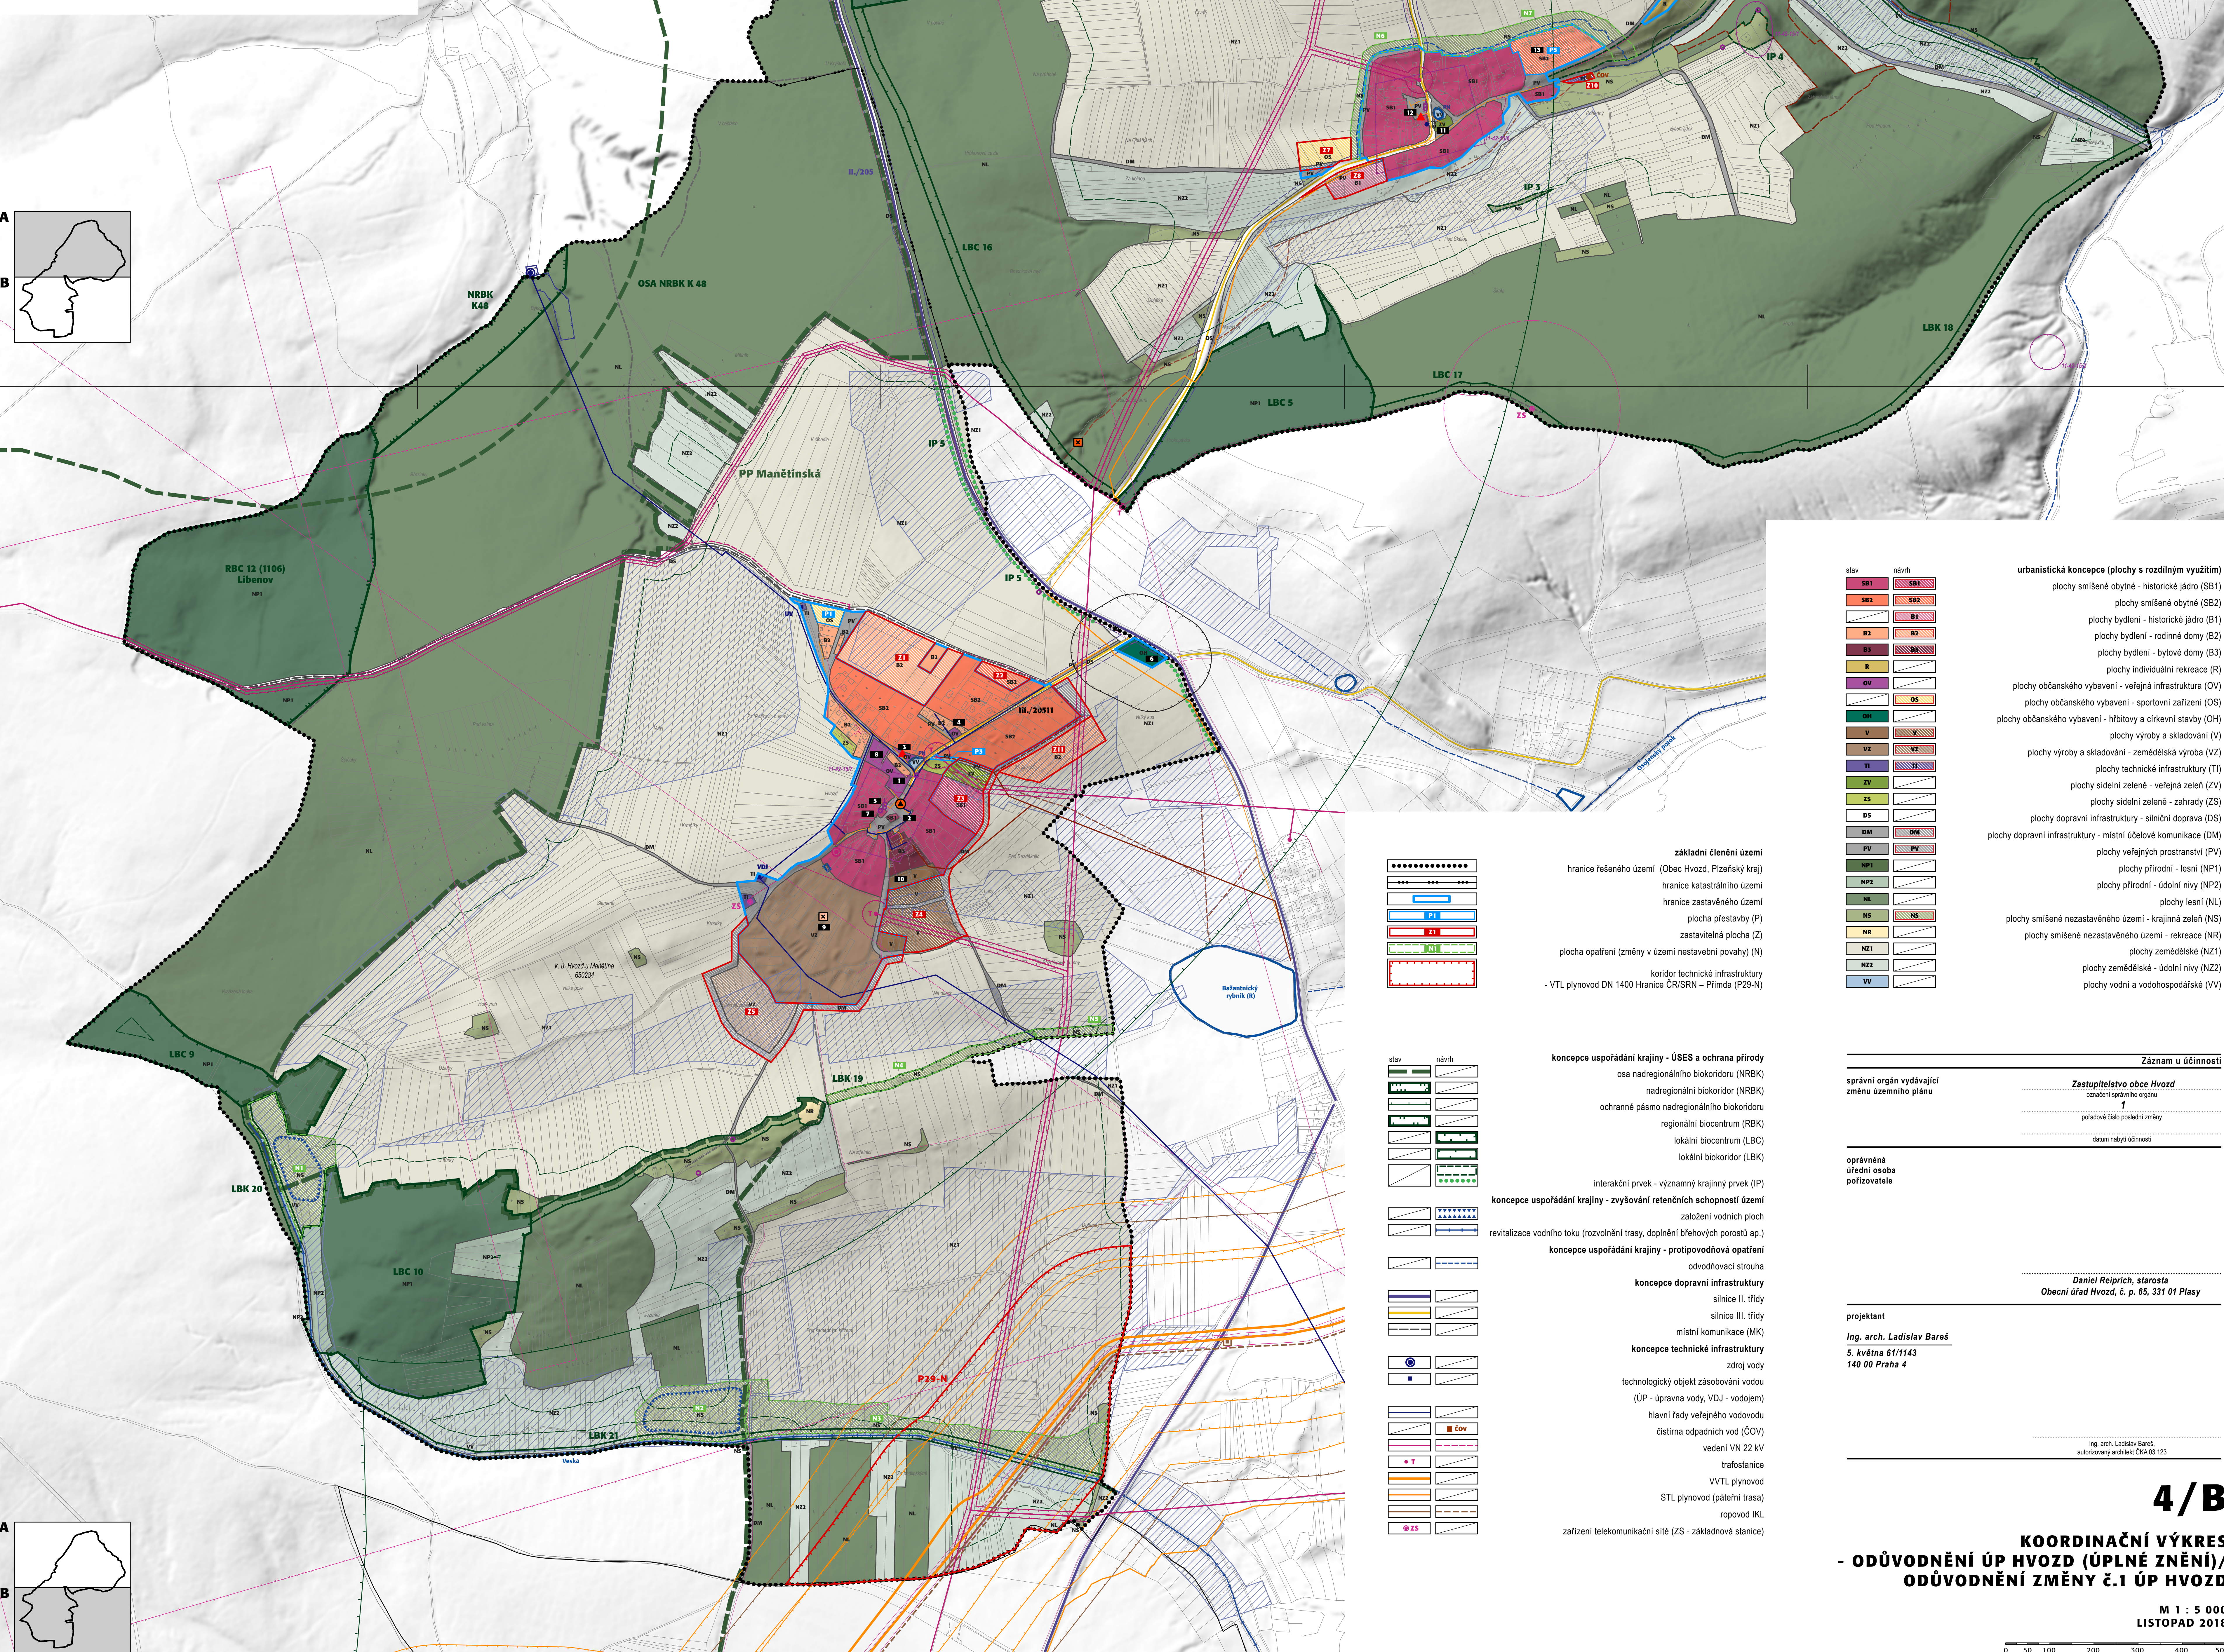


- LIMITY VYUŽITÍ ÚZEMÍ (VYPLYVAJÍCÍ Z PRÁVNÍCH PŘEDPISŮ A SPRÁVNÍCH ROZHODNUTÍ) A DALŠÍ OMEZENÍ VE VYUŽITÍ ÚZEMÍ
ÚSES, ochrana přírody a krajiny
- přírodní park
 - ochrana PUPFL a ZPF
 - plaché meliorace - drenáže
 - kategorie lesa: ochranné lesy
 - hranice 50 m od okraje lesa
 - ochrana podzemních a povrchových vod
 - ochranné pásmo vodního zdroje I. stupně
 - ochranné pásmo vodního zdroje II. stupně
 - hlavní meliorační zařízení (HMZ)
 - rybníky a umělé vodní nádrže
 - vodní tok
 - vodní tok - upravený (k revitalizaci)
 - ochrana nerostných surovin, důsledky těžby
 - poddolované území
 - ochrana památek a dalších kulturních hodnot
 - lokality s archeologickými nálezy
 - nemovitá kulturní památka
 - památní místa (pomníky padlým ap.)
 - ochrana staveb a území
 - evidovaná skládka
 - další ekologická rizika (čerpači stanice pohonných hmot ap.)
 - zdroje znečištění ovzduší (REZZO2)
 - ochranné pásmo veřejného pohřebiště
 - požární nádrž
 - objekt požární ochrany
 - ochrana dopravní infrastruktury
 - ochranné pásmo silnice II. a III. třídy
 - místní účelová komunikace
 - autobusová zastávka
 - ochrana technické infrastruktury
 - stoková síť dešťové kanalizace (stav)
 - stoková síť dešťové kanalizace (návrh dle projektové dokumentace)
 - výroba elektrické energie (elektrárna)
 - OP nadzemního vedení elektro VVN, VN a trafostanice
 - podzemní vedení elektro NN
 - STL plynovod - rozvodné řady
 - bezpečnostní pásmo VTL plynovodu
 - technologický objekt ropovodu
 - OP ropovodu
 - telekomunikační kabel
 - OP telekomunikačního zařízení
 - trasa radioreléového spoje
 - OP radioreléového spoje
 - Řešené území se nachází v území vymezeném AČR dle §175, zákona č. 183/2006 Sb.
- odkazy
- (HVOZD)
- 1 - Obecní úřad, prodejna smíšeného zboží, 2 - objekt bývalého obecního úřadu, 3 - hasičská zbrojnice, 4 - polostanice, 5 - kaple, 6 - veřejné pohřebiště, 7 - správní budova ZD, 8 - jídelna ZD, 9 - areál zemědělské výroby, 10 - truhlárna (HODOVIZ)
- 11 - kaple, 12 - hasičská zbrojnice, 13 - areál zemědělské výroby, 14 - sklady areál

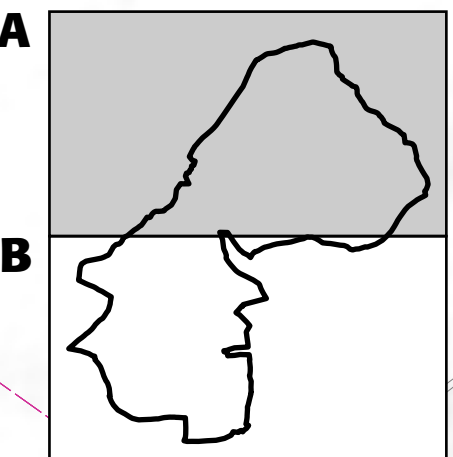

stav	návrh	urbanistická koncepce (plochy s rozdílným využitím)
SB1	SB1	plochy smíšené obytné - historické jádro (SB1)
SB2	SB2	plochy smíšené obytné (SB2)
B1	B1	plochy bydlení - historické jádro (B1)
B2	B2	plochy bydlení - rodinné domy (B2)
B3	B3	plochy bydlení - bytové domy (B3)
B4	B4	plochy bydlení - bytové domy (B4)
B5	B5	plochy bydlení - bytové domy (B5)
B100	B100	plochy bydlení - bytové domy (B100)

stav	návrh	základní členění území
SB1	SB1	hranice řešeného území (Obec Hvozď, Písecký kraj)
SB2	SB2	hranice katastrálního území
B1	B1	hranice zastavěného území
B2	B2	plocha přestavby (P)
B3	B3	zastavěná plocha (Z)
B4	B4	plocha opatření (změny v území nestavěných povahy) (N)
B5	B5	koridor technické infrastruktury
B6	B6	- VTL plynovod DN 1400 Hranice ČR/SRN - Písecká (P29-N)

stav	návrh	koncepce uspořádání krajiny - ÚSES a ochrana přírody
SB1	SB1	osa nadregionálního biokoridoru (NRBK)
SB2	SB2	nadregionální biokoridor (NRBK)
B1	B1	ochranné pásmo nadregionálního biokoridoru
B2	B2	regionální biocentrum (RBK)
B3	B3	lokální biocentrum (LBC)
B4	B4	lokální biokoridor (LBK)
B5	B5	interakční prvek - významný krajinný prvek (IP)
B6	B6	koncepce uspořádání krajiny - zvyšování retenčních schopností území
B7	B7	založení vodních ploch
B8	B8	revitalizace vodního toku (rozvolnění trasy, doplnění břehových porostů ap.)
B9	B9	koncepce uspořádání krajiny - protipovodňové opatření
B10	B10	odvodňovací strouha
B11	B11	koncepce dopravní infrastruktury
B12	B12	silnice II. třídy
B13	B13	silnice III. třídy
B14	B13	místní komunikace (MK)
B15	B15	koncepce technické infrastruktury
B16	B16	zdroj vody
B17	B17	technologický objekt zásobování vodou
B18	B18	(ÚP - úprava vody, VDJ - vodojem)
B19	B19	hlavní řada veřejných vodovodu
B20	B20	čistírna odpadních vod (ČOV)
B21	B21	vedení VN 22 kV
B22	B22	trafostanice
B23	B23	VVTL plynovod
B24	B24	STL plynovod (páteřní trasa)
B25	B25	ropovod IKL
B26	B26	zařízení telekomunikační sítě (ZS - základnová stanice)

Záznam u účinnosti	
správní orgán vydávající změnu územního plánu	Zastupitelstvo obce Hvozď číslo rozhodnutí 1 početné číslo poslední změny datum nabytí účinnosti
oprávněná úřední osoba pořizovatele	Daniel Reiprich, starosta Obecní úřad Hvozď, č. p. 65, 331 01 Plasy
projektant	Ing. arch. Ladislav Bareš 5. května 61/1143 140 00 Praha 4
Ing. arch. Ladislav Bareš, autorský návrh	Ing. arch. Ladislav Bareš, autorský návrh