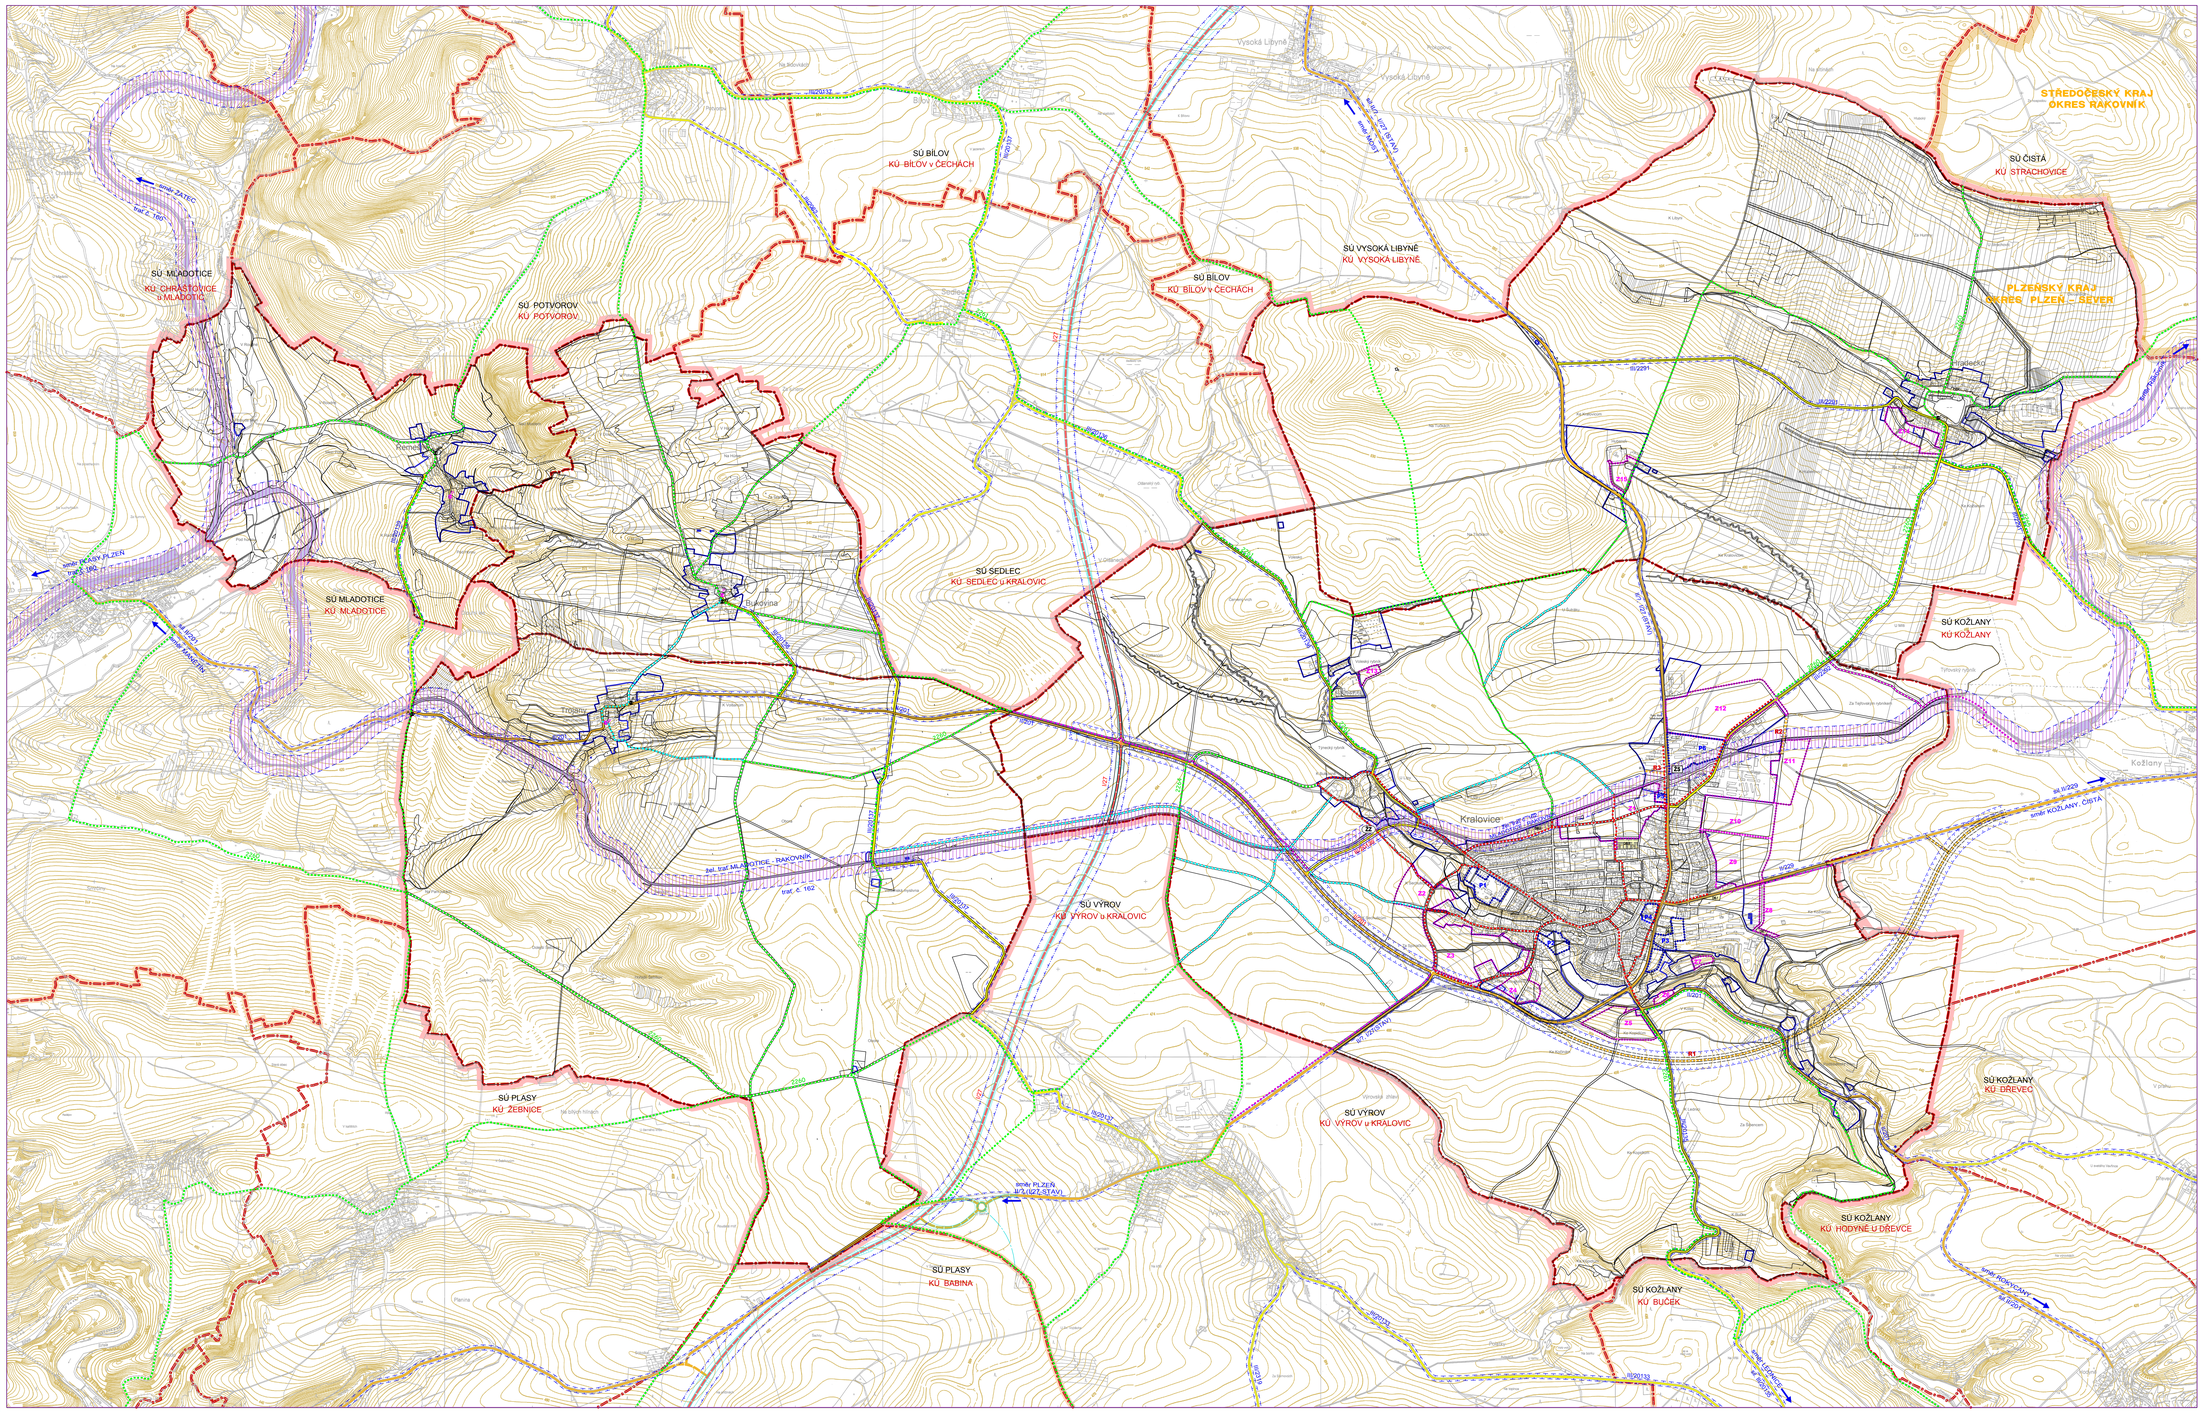

Mapové podklady

- SPRÁVNÍ ÚZEMÍ KRAJOVIC - VEKTOROVANÁ KATASTRÁLNÍ MAPA
- SOUSEDNÍ SPRÁVNÍ ÚZEMÍ
- RASTROVÁ DATA POLOHOPISU STÁTNÍ MAPY 1:5000
- ZÁKLADNÍ MAPA DK 1 : 10 000
- INFRASTRUKTURA DATA S-JTSK/5Bpo

Doplňky mapových podkladů

- PŘEDLOŽKA ÚZT MMO ŘEŠENÉ ÚZEMÍ
- SITUACE O PROJEKT PLZEŇ

Hranice v území

- HRANICE KRAJE
- HRANICE SPRÁVNÍHO ÚZEMÍ MĚSTA KRALOVICE
- HRANICE SOUSEDNÍCH SPRÁVNÍCH ÚZEMÍ
- KATASTRÁLNÍ HRANICE
- ZASTAVĚNÉ ÚZEMÍ
- PŘESTAVBOVÉ PLOCHY
- ZASTAVITELNÉ PLOCHY
- KORIDORY DOPRAVNÍCH STAVEB
- NÁVRHOVÁ LINIOVÁ KRESBA

SPRÁVNÍ ÚZEMÍ MĚSTA KRALOVICE

k. ú. Bukovina u Mladotic
k. ú. Hradecko
k. ú. Kralovice u Rakovníka
k. ú. Remešín
k. ú. Trojlany u Mladotic

KATASTRÁLNÍ ÚZEMÍ SOUSEDNÍCH SÚ

Středočeský kraj – okres Rakovník
Správní území Čistá
- k.ú. Strachovice
Plzeňský kraj – okres Plzeň - sever
Správní území Kožlany
- k.ú. Kožlany
- k.ú. Dřevec
- k.ú. Hodyně u Dřevce
- k.ú. Buček
Správní území Výrov
- k.ú. Výrov u Kralovic
Správní území Plasy
- k.ú. Plasy
- k.ú. Zebnice
Správní území Mladotice
- k.ú. Mladotice
- k.ú. Chrástovice u Mladotic
Správní území Bílov
- k.ú. Bílov v Čechách
Správní území Vysoká Libyně
- k.ú. Vysoká Libyně

DOPRAVA

železniční doprava

- PLOCHY A KORIDORY PRO DRÁŽNÍ DOPRAVU
- STANICE ČD – KRALOVICE
- ZASTÁVKA ČD – MARIÁNSKÝ TÝNEC
- OCHRANNÉ PÁSMO DRÁHY

silniční doprava

- SILNICE I. TŘÍDY
- SILNICE II. TŘÍDY
- SILNICE III. TŘÍDY
- DI.1 DI.1 SILNIČNÍ DOPRAVA
- DI.2 DI.2 PLOCHY PRO PARKOVÁNÍ NA TERÉNU
- I/27 I/27 SILNIČNÍ DOPRAVA – GARÁŽE
- II/201 II/201 TŘÍDA KOMUNIKACE / ČÍSLO KOMUNIKACE
- OCHRANNÉ PÁSMO KOMUNIKACE
- OCHRANNÉ PÁSMO KORIDORU NAVRHOVANÝCH KOMUNIKACÍ DO DOBY VYDÁNÍ ÚR
- AUTOBUSOVÁ ZASTÁVKA
- ZASTÁVKA PRO POZEMNÍ PRODEJNY

pěší a cyklistická doprava

- CYKLOSTEZKY
- ZÁKLADNÍ SÍŤ CYKLOTRAS V KRALOVICÍCH
- CYKLOTRASY VE SPRÁVNÍM ÚZEMÍ
- OZNAČENÍ REGIONÁLNÍCH CYKLOTRAS

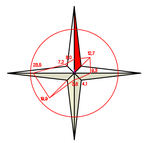

ÚZEMNÍ PLÁN KRALOVICE

POŘIZOVATEL	ODBOR REGIONÁLNÍHO ROZVOJE A ÚP MĚSTSKÉHO ÚŘADU KRALOVICE
ZPRACOVATEL	ARCHITEKTONICKÉ STUDIO HYSEK s.r.o.
DATUM ZPRACOVÁNÍ	09/2008
MĚŘÍTKO	1 : 10 000
ZPRACOVATEL ČÁSTI	ING.LUDĚK BARTOŠ, ING.JAN MARTOLOS

HLAVNÍ PROJEKTANT
ING. ARCH. BLANKA HYSKOVÁ, ING. ARCH. OLDŘICH HYSEK

DOPRAVNÍ ŘEŠENÍ

N5

Vydáno usnesením Zastupitelstva města Kralovic č. 176/2008 dne 24.září 2008

Pořizovatel Ing. arch. akad. arch. Jan Hammerschmied
vedoucí odboru regionálního rozvoje a ÚP MěÚ Kralovice

datum nabytí účinnosti | razítko | podpis