



ÚZEMNÍ PLÁN VELEČÍN

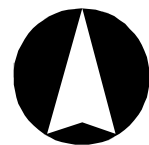

část odůvodnění
Úplné znění ÚP po vydání změny č. 1

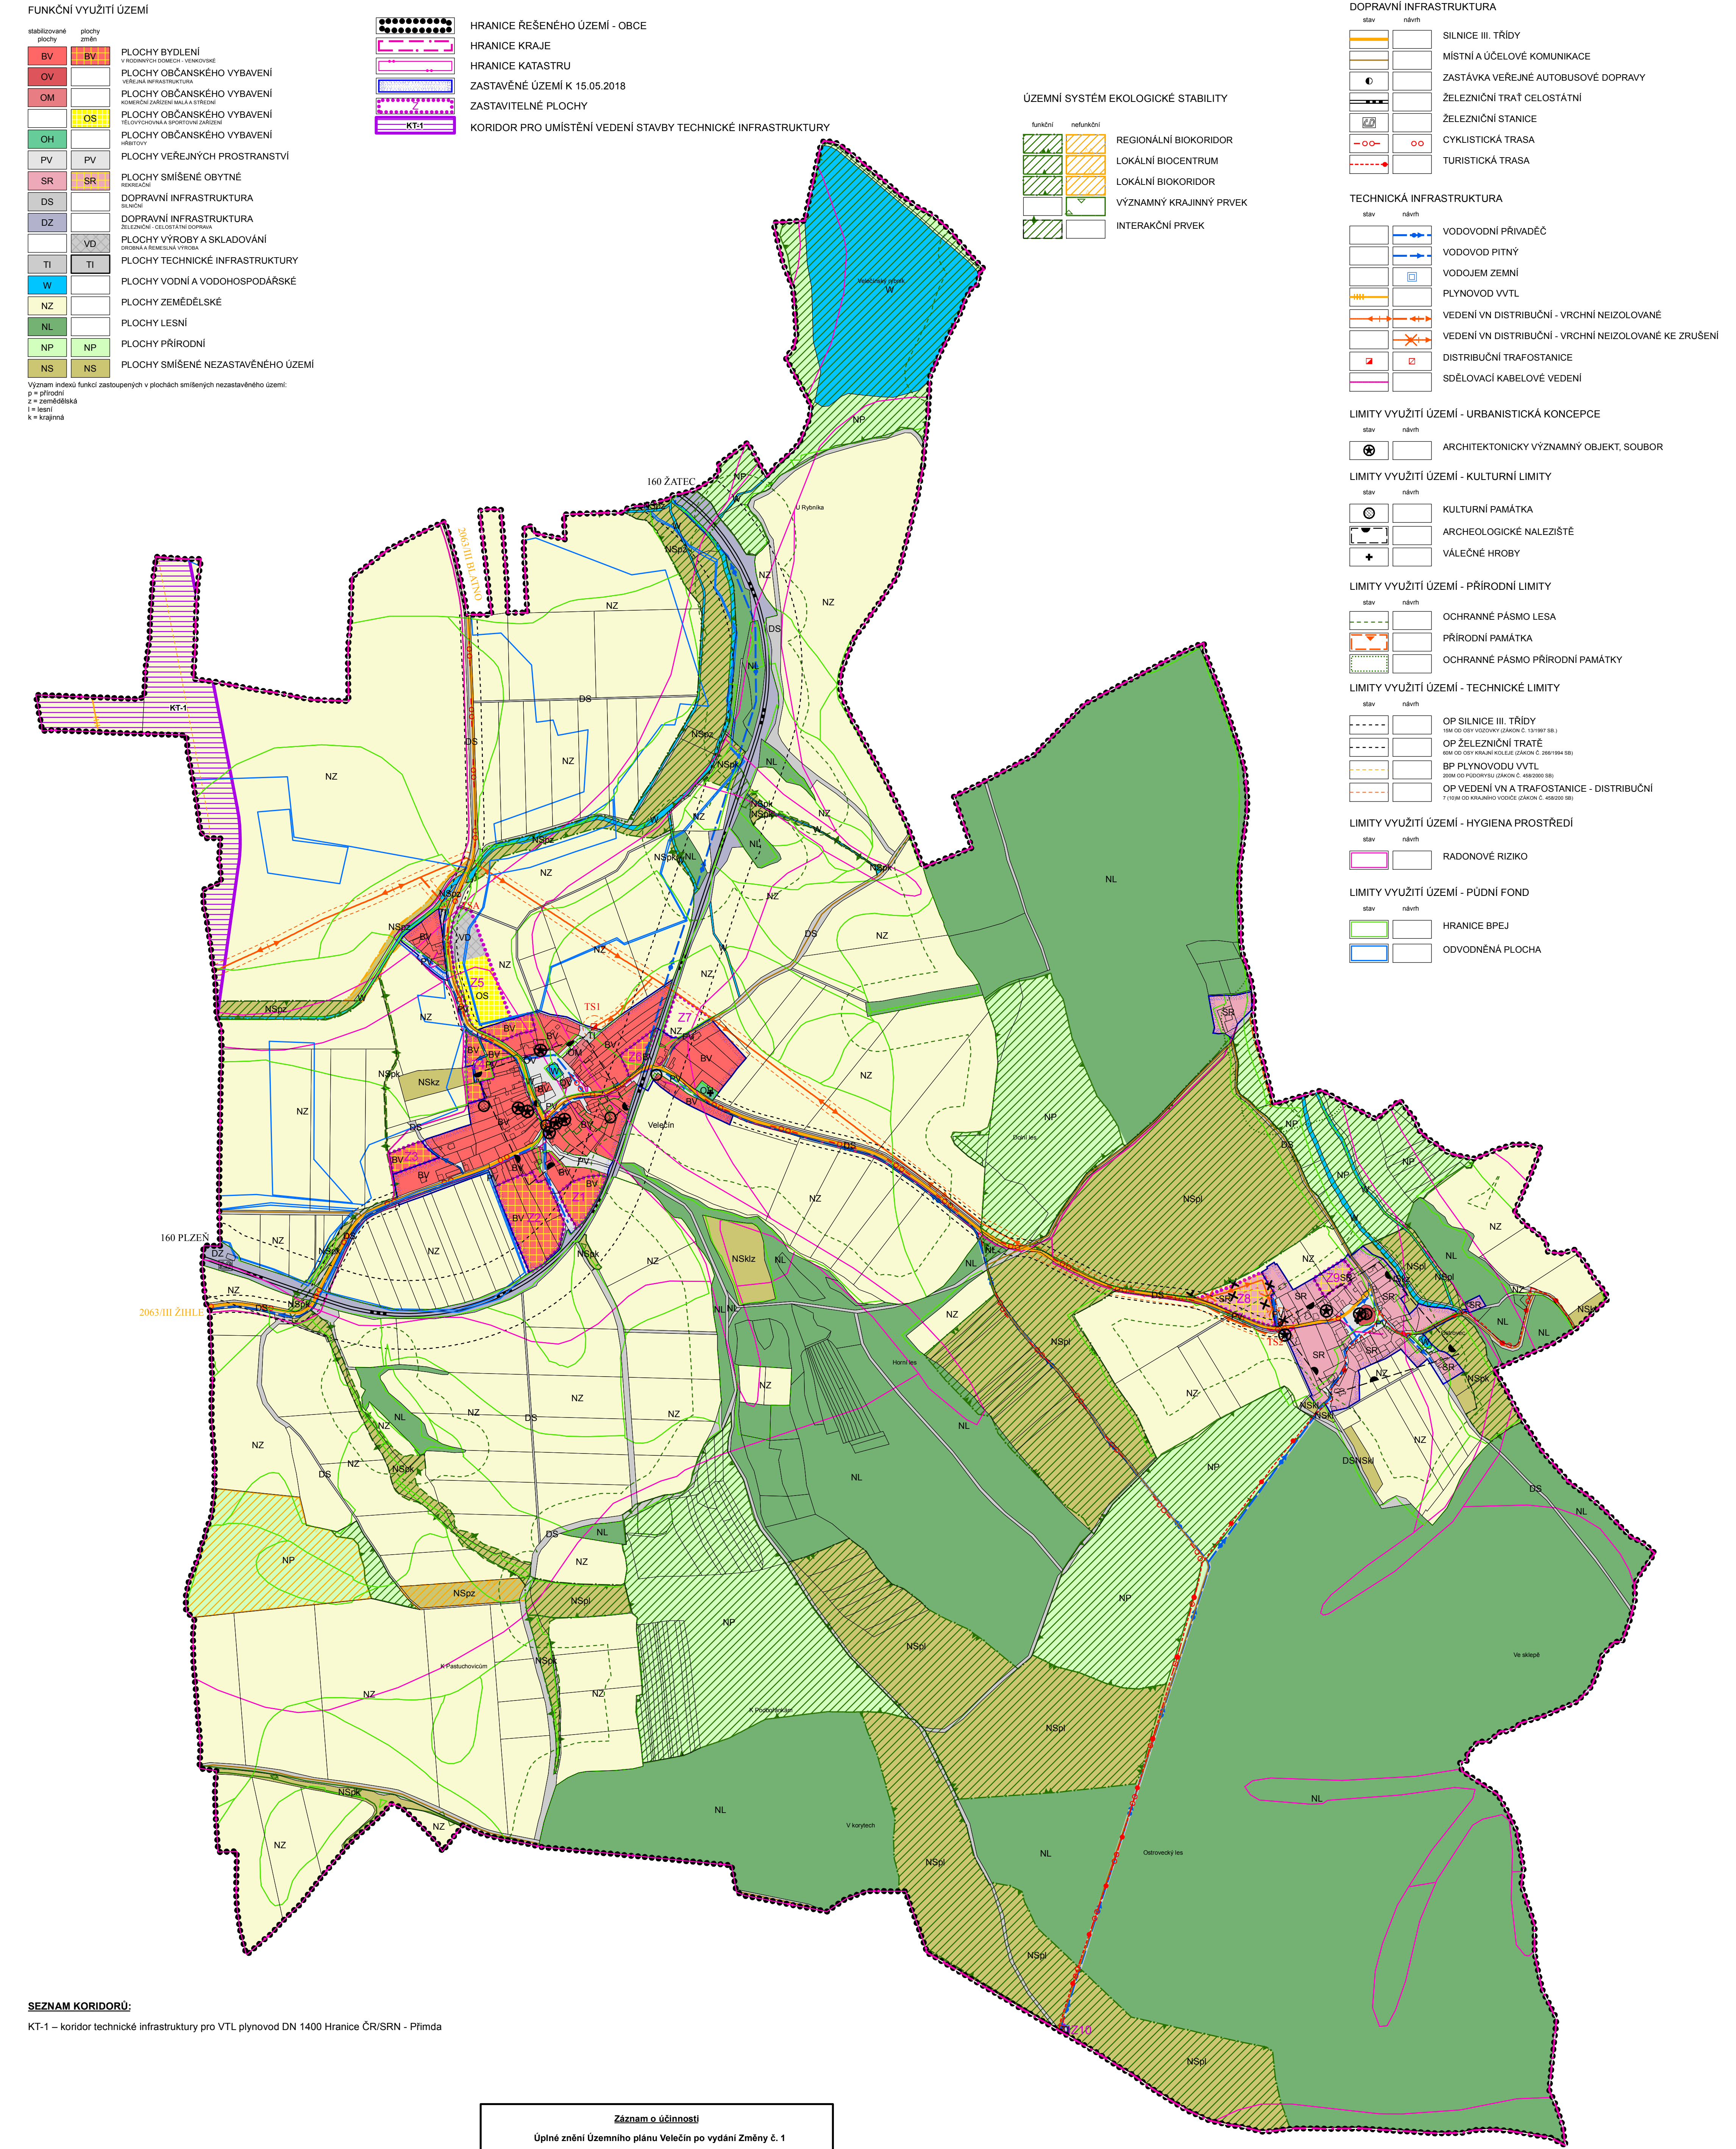

vedoucí projektant Ing. arch. A. Kasková	odpovědný projektant Ing. arch. A. Kasková	kreslil I. Jatišová	
Kraj Píseňský	Obec Velečín		
Obec s rozš. působ. Kralovice	Pořizovatel Městský úřad Kralovice		
obsah			datum X./2018
			stupeň Územní plán
			č. zak. 1804/III.
			číslo výkresu 4
			měřítko 1:5 000
ÚZEMNÍ PLÁN VELEČÍN část odůvodnění Úplné znění ÚP po vydání změny č. 1			
Koordináční výkres			