


ÚZEMNÍ PLÁN DRAŽEŇ

Úplné znění ÚP po vydání Změny č. 1

část odůvodnění

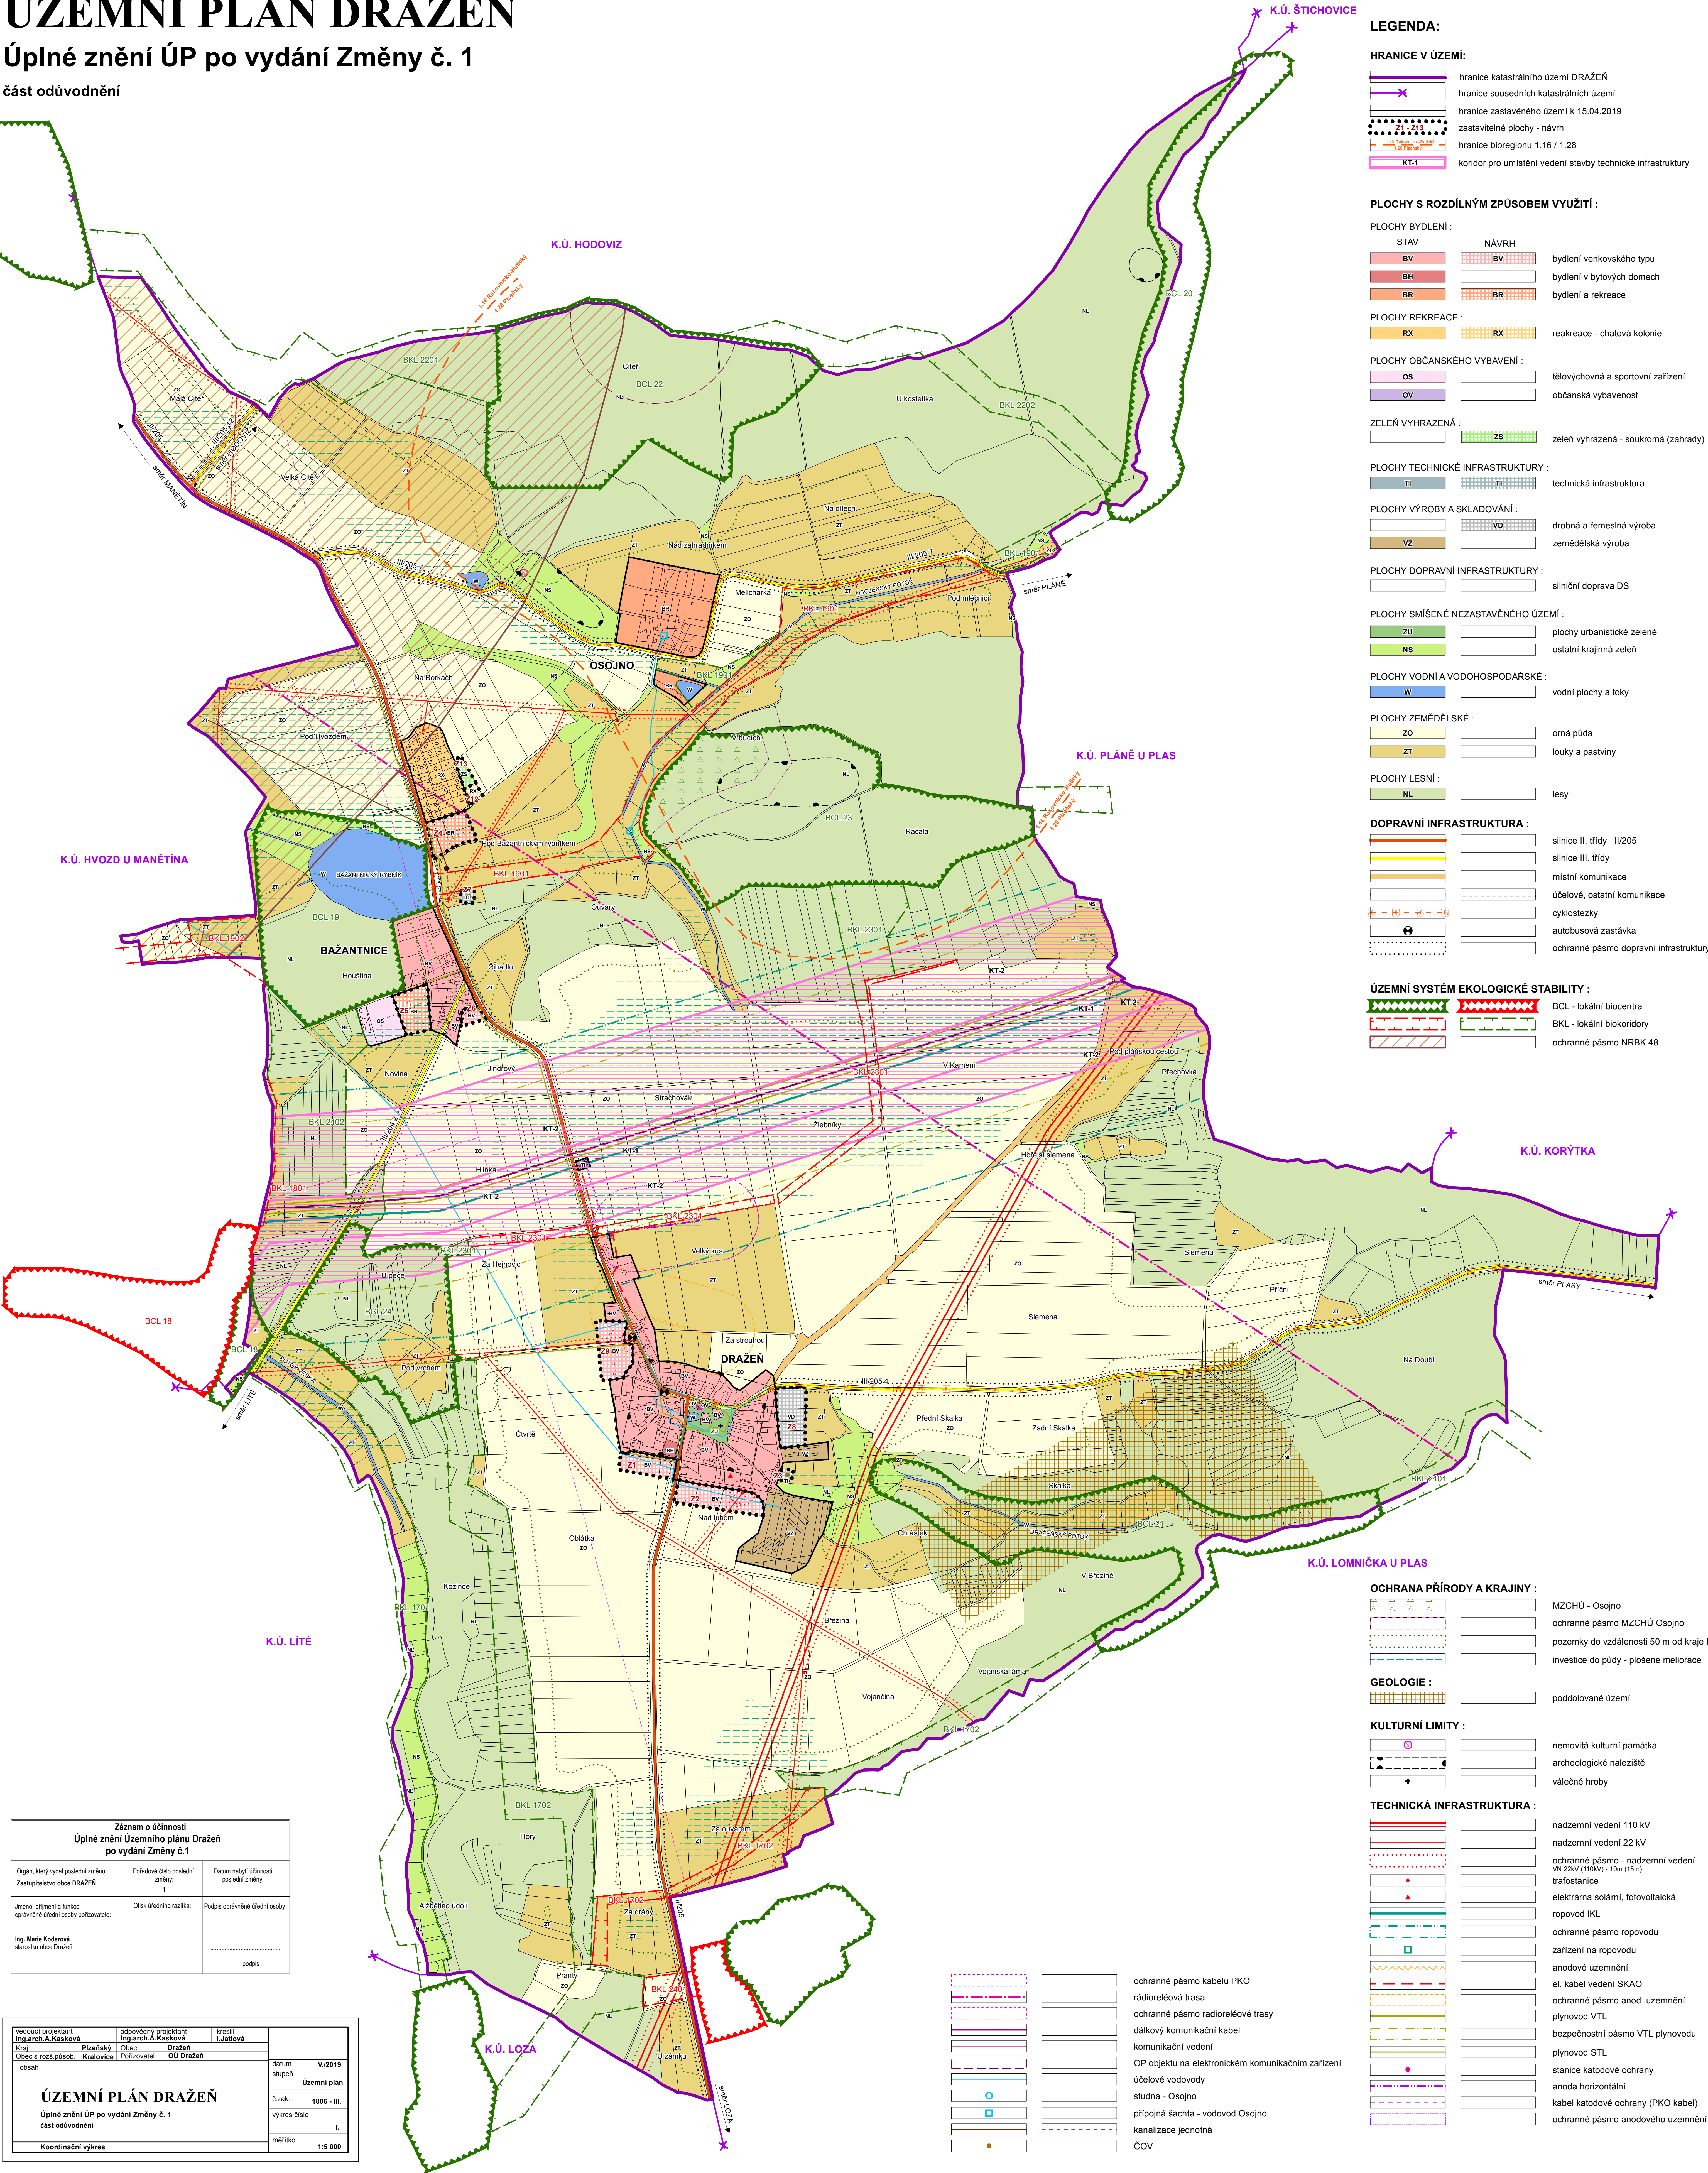

LEGENDA:

HRANICE V ÚZEMÍ:

	hranice katastrálního území DRAŽEŇ
	hranice sousedních katastrálních území
	hranice zastavěného území k 15.04.2019
	zastavitelné plochy - návrh
	hranice bioregionu 1:16 / 1:28
	koridor pro umístění vedení stavby technické infrastruktury

PLOCHY S ROZDÍLNÝM ZPŮSOBEM VYUŽITÍ :

PLOCHY BYDLENÍ :

STAV	NÁVRH	
BV		bydlení venkovského typu
BH		bydlení v bytových domech
BR		bydlení a rekreace

PLOCHY REKREACE :

RX		rekreace - chatová kolonie
----	--	----------------------------

PLOCHY OBČANSKÉHO VYBAVENÍ :

OS		tělovýchovná a sportovní zařízení
OV		občanská vybavenost

ZELENÝ VYHRAZENÁ :

ZS		zeleň vyhrazená - soukromá (zahrady)
----	--	--------------------------------------

PLOCHY TECHNICKÉ INFRASTRUKTURY :

TI		technická infrastruktura
----	--	--------------------------

PLOCHY VÝROBY A SKLADOVÁNÍ :

VD		drobná a řemeslná výroba
VZ		zemědělská výroba

PLOCHY DOPRAVNÍ INFRASTRUKTURY :

		silniční doprava DS
--	--	---------------------

PLOCHY SMÍŠENÉ NEZASTAVĚNÉHO ÚZEMÍ :

ZU		plochy urbanistické zeleň
NS		ostatní krajinná zeleň

PLOCHY VODNÍ A VODOHOSPODÁŘSKÉ :

W		vodní plochy a toky
---	--	---------------------

PLOCHY ZEMĚDĚLSKÉ :

ZO		orná půda
ZT		louky a pastviny

PLOCHY LESNÍ :

NL		lesy
----	--	------

DOPRAVNÍ INFRASTRUKTURA :

	silnice II. třídy II/205
	silnice III. třídy
	místní komunikace
	úcelové, ostatní komunikace
	cyklostezky
	autobusová zastávka
	ochranné pásmo dopravní infrastruktury

ÚZEMNÍ SYSTÉM EKOLOGICKÉ STABILITY :

	BCL - lokální biocentra
	BKL - lokální biokoridory
	ochranné pásmo NRBK 48

OCHRANA PŘÍRODY A KRAJINY :

	MZCHÚ - Osojno
	ochranné pásmo MZCHÚ Osojno
	pozemky do vzdálenosti 50 m od kraje lesa
	investice do půdy - plošené meliorace

GEOLOGIE :

	poddolované území
--	-------------------

KULTURNÍ LIMITY :

	nemovitá kulturní památka
	archeologické naleziště
	válečné hroby

TECHNICKÁ INFRASTRUKTURA :

	nadzemní vedení 110 kV
	nadzemní vedení 22 kV
	ochranné pásmo - nadzemní vedení VLN 22kV (110kV) - 10m (15m)
	trafostanice
	elektrárna solární, fotovoltaická
	ropovod IKL
	ochranné pásmo ropovodu
	zařízení na ropovodu
	anodové uzemnění
	el. kabel vedení SKAO
	ochranné pásmo anod. uzemnění
	plynovod VTL
	bezpečnostní pásmo VTL plynovodu
	plynovod STL
	stanice katodové ochrany
	anoda horizontální
	kabel katodové ochrany (PKO kabel)
	ochranné pásmo anodového uzemnění

Záznam o účinnosti Úplné znění Územního plánu Dražeň po vydání Změny č.1		
Orgán, který vydal poslední změnu: Zastupitelstvo obce DRAŽEŇ	Podpisová číslo poslední změny: 1	Datum nabytí účinnosti poslední změny:
Jméno, příjmení a funkce oprávněné osoby pořizovatele: Ing. Marie Koderová starostka obce Dražeň	Ověřil úředního razítkem: Podpis oprávněné úřední osoby: _____	podpis

vedoucí projektant Ing.arch.A.Kasková Kraj: Píseňský Obec a rozř.působ. Kralovice	odpovědný projektant Ing.arch.A.Kasková Obec: Dražeň Pořizovatel: OÚ Dražeň	kreslil J.Jatlová	datum střed V/2019
ÚZEMNÍ PLÁN DRAŽEŇ			Územní plán
Úplné znění ÚP po vydání Změny č. 1			č.zak. 1806 - III.
část odůvodnění			výkres číslo I.
Koordinátní výkres			měřítko 1:5 000

	ochranné pásmo kabelu PKO
	rádioreléová trasa
	ochranné pásmo radioreléové trasy
	dálkový komunikační kabel
	komunikační vedení
	OP objektu na elektronickém komunikačním zařízení
	úcelové vodovody
	studna - Osojno
	připojňá šachta - vodovod Osojno
	kanalizace jednotná
	ČOV