

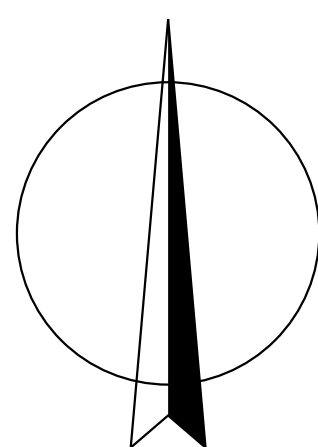
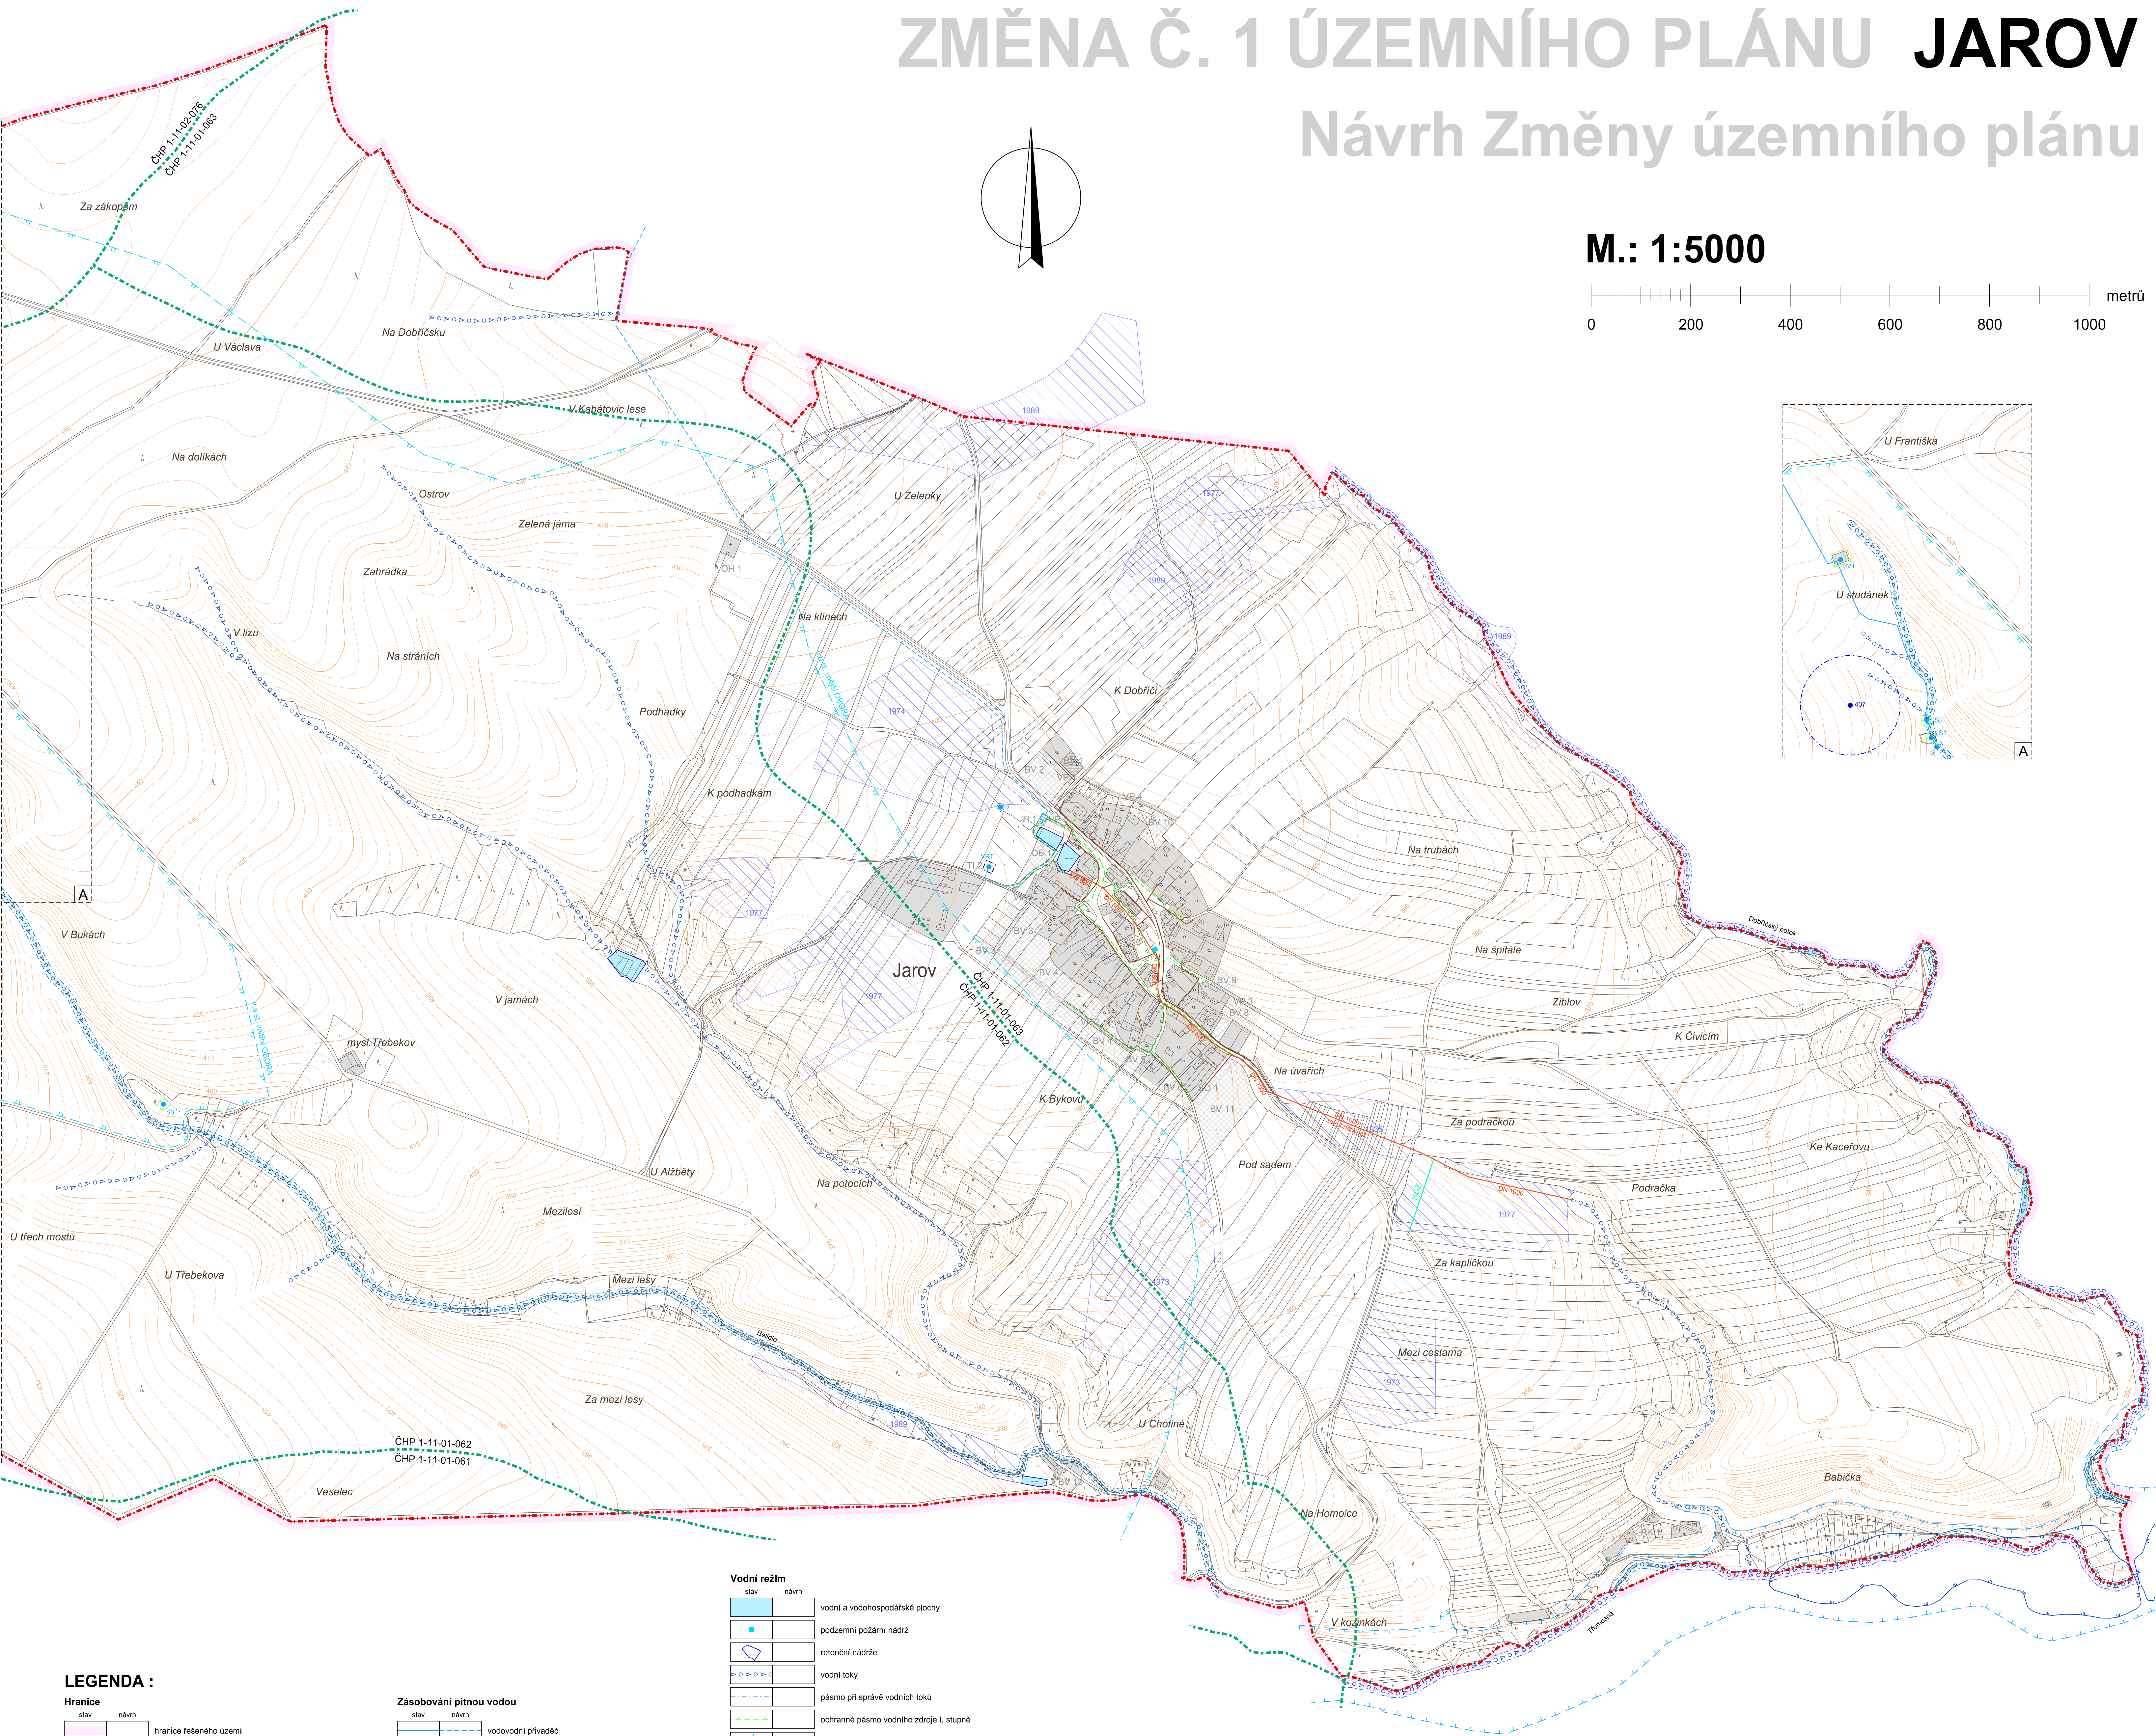


ZMĚNA Č. 1 ÚZEMNÍHO PLÁNU JAROV

Návrh Změny územního plánu

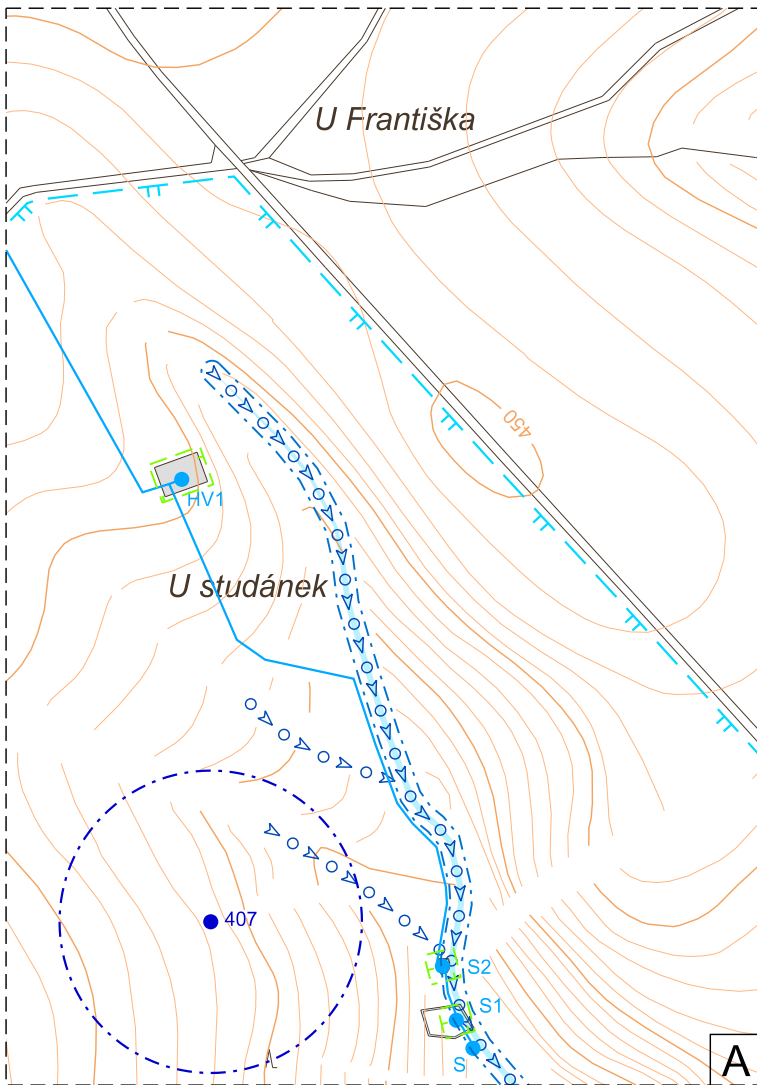

M.: 1:5000

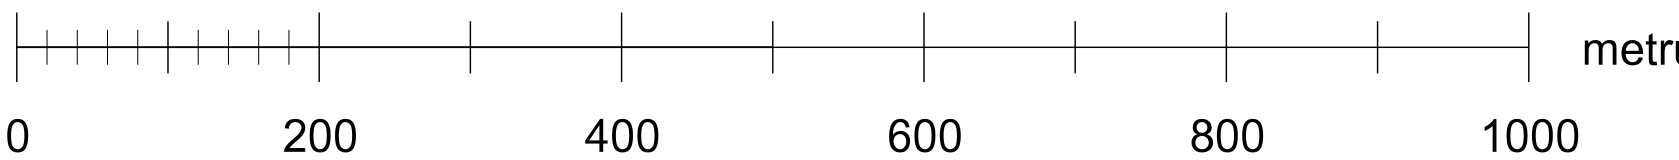

LEGENDA :

Hranice	
	hranice řešeného území
	katastrální hranice
Územní prvky	
	plachty zástavby
	I. Stabilizované plochy
	II. Zastavěné plochy
	III. Plochy přestavby

Zásobování pitnou vodou	
	stav
	návrh
	vodovodní přívadec
	vodovodní řady
	vodní zdroj
	vodjojem
Kanalizace	
	stav
	návrh
	dešťová kanalizace
	zatrubněný vodní tok

Vodní režim	
	stav
	návrh
	vodní a vodohospodářské plochy
	podzemní požární nádrž
	retenční nádrže
	vodní toky
	pásmo při správě vodních toků
	ochranné pásmo vodního zdroje I. stupně
	ochranné pásmo vodního zdroje II. stupně vnější/vnější
	pozorovací pramen CHMÚ
	ochranné pásmo pozorovacího pramenu
	ochranné pásmo vrtu
	záplavové území Q ₁₀₀ toku Třemočná
	území ohrožená zvláštními povodněmi při narušení vodního díla Hracholusky
	hranice povodí

Vodní hospodářství - zemědělský půdní fond	
	stav
	návrh
	investice do půdy - odvodnění pozemků
	investice do půdy - hlavní odvodňovací zařízení (zatrubněné)

SCHÉMA TECHNICKÉ INFRASTRUKTURY 1 - VODNÍ HOSPODÁŘSTVÍ

KADLEC K.K. NUSLE, spol. s r.o. Chaberská 3, 182 00 Praha 8 Tel./fax : 284 680 740, 603 440 989 e-mail: posta@kadleck.cz www.kadleck.cz			
Projektant: Ing. arch. Daniela Bědková	Oborní projektant: Kateřina Benáková	Grafická zpracování: Kateřina Benáková	
Pořizovatel: MĚSTSKÝ ÚŘAD KRALOVICE	Schvalovací orgán: ZASTUPITELSTVO OBCE JAROV	Číslo snímku: 503/2020	
Akce: ZMĚNA Č. 1 ÚZEMNÍHO PLÁNU JAROV Návrh Změny územního plánu		Datum: 12. 2020	Výkres č.: C2.
Název výkresu: Schéma technické infrastruktury 1 - vodní hospodářství		Měřítko: 1 : 5000	Kopie č.: