

ZMĚNA Č. 1 ÚZEMNÍHO PLÁNU

JAROV

Návrh Změny územního plánu

M.: 1:5000

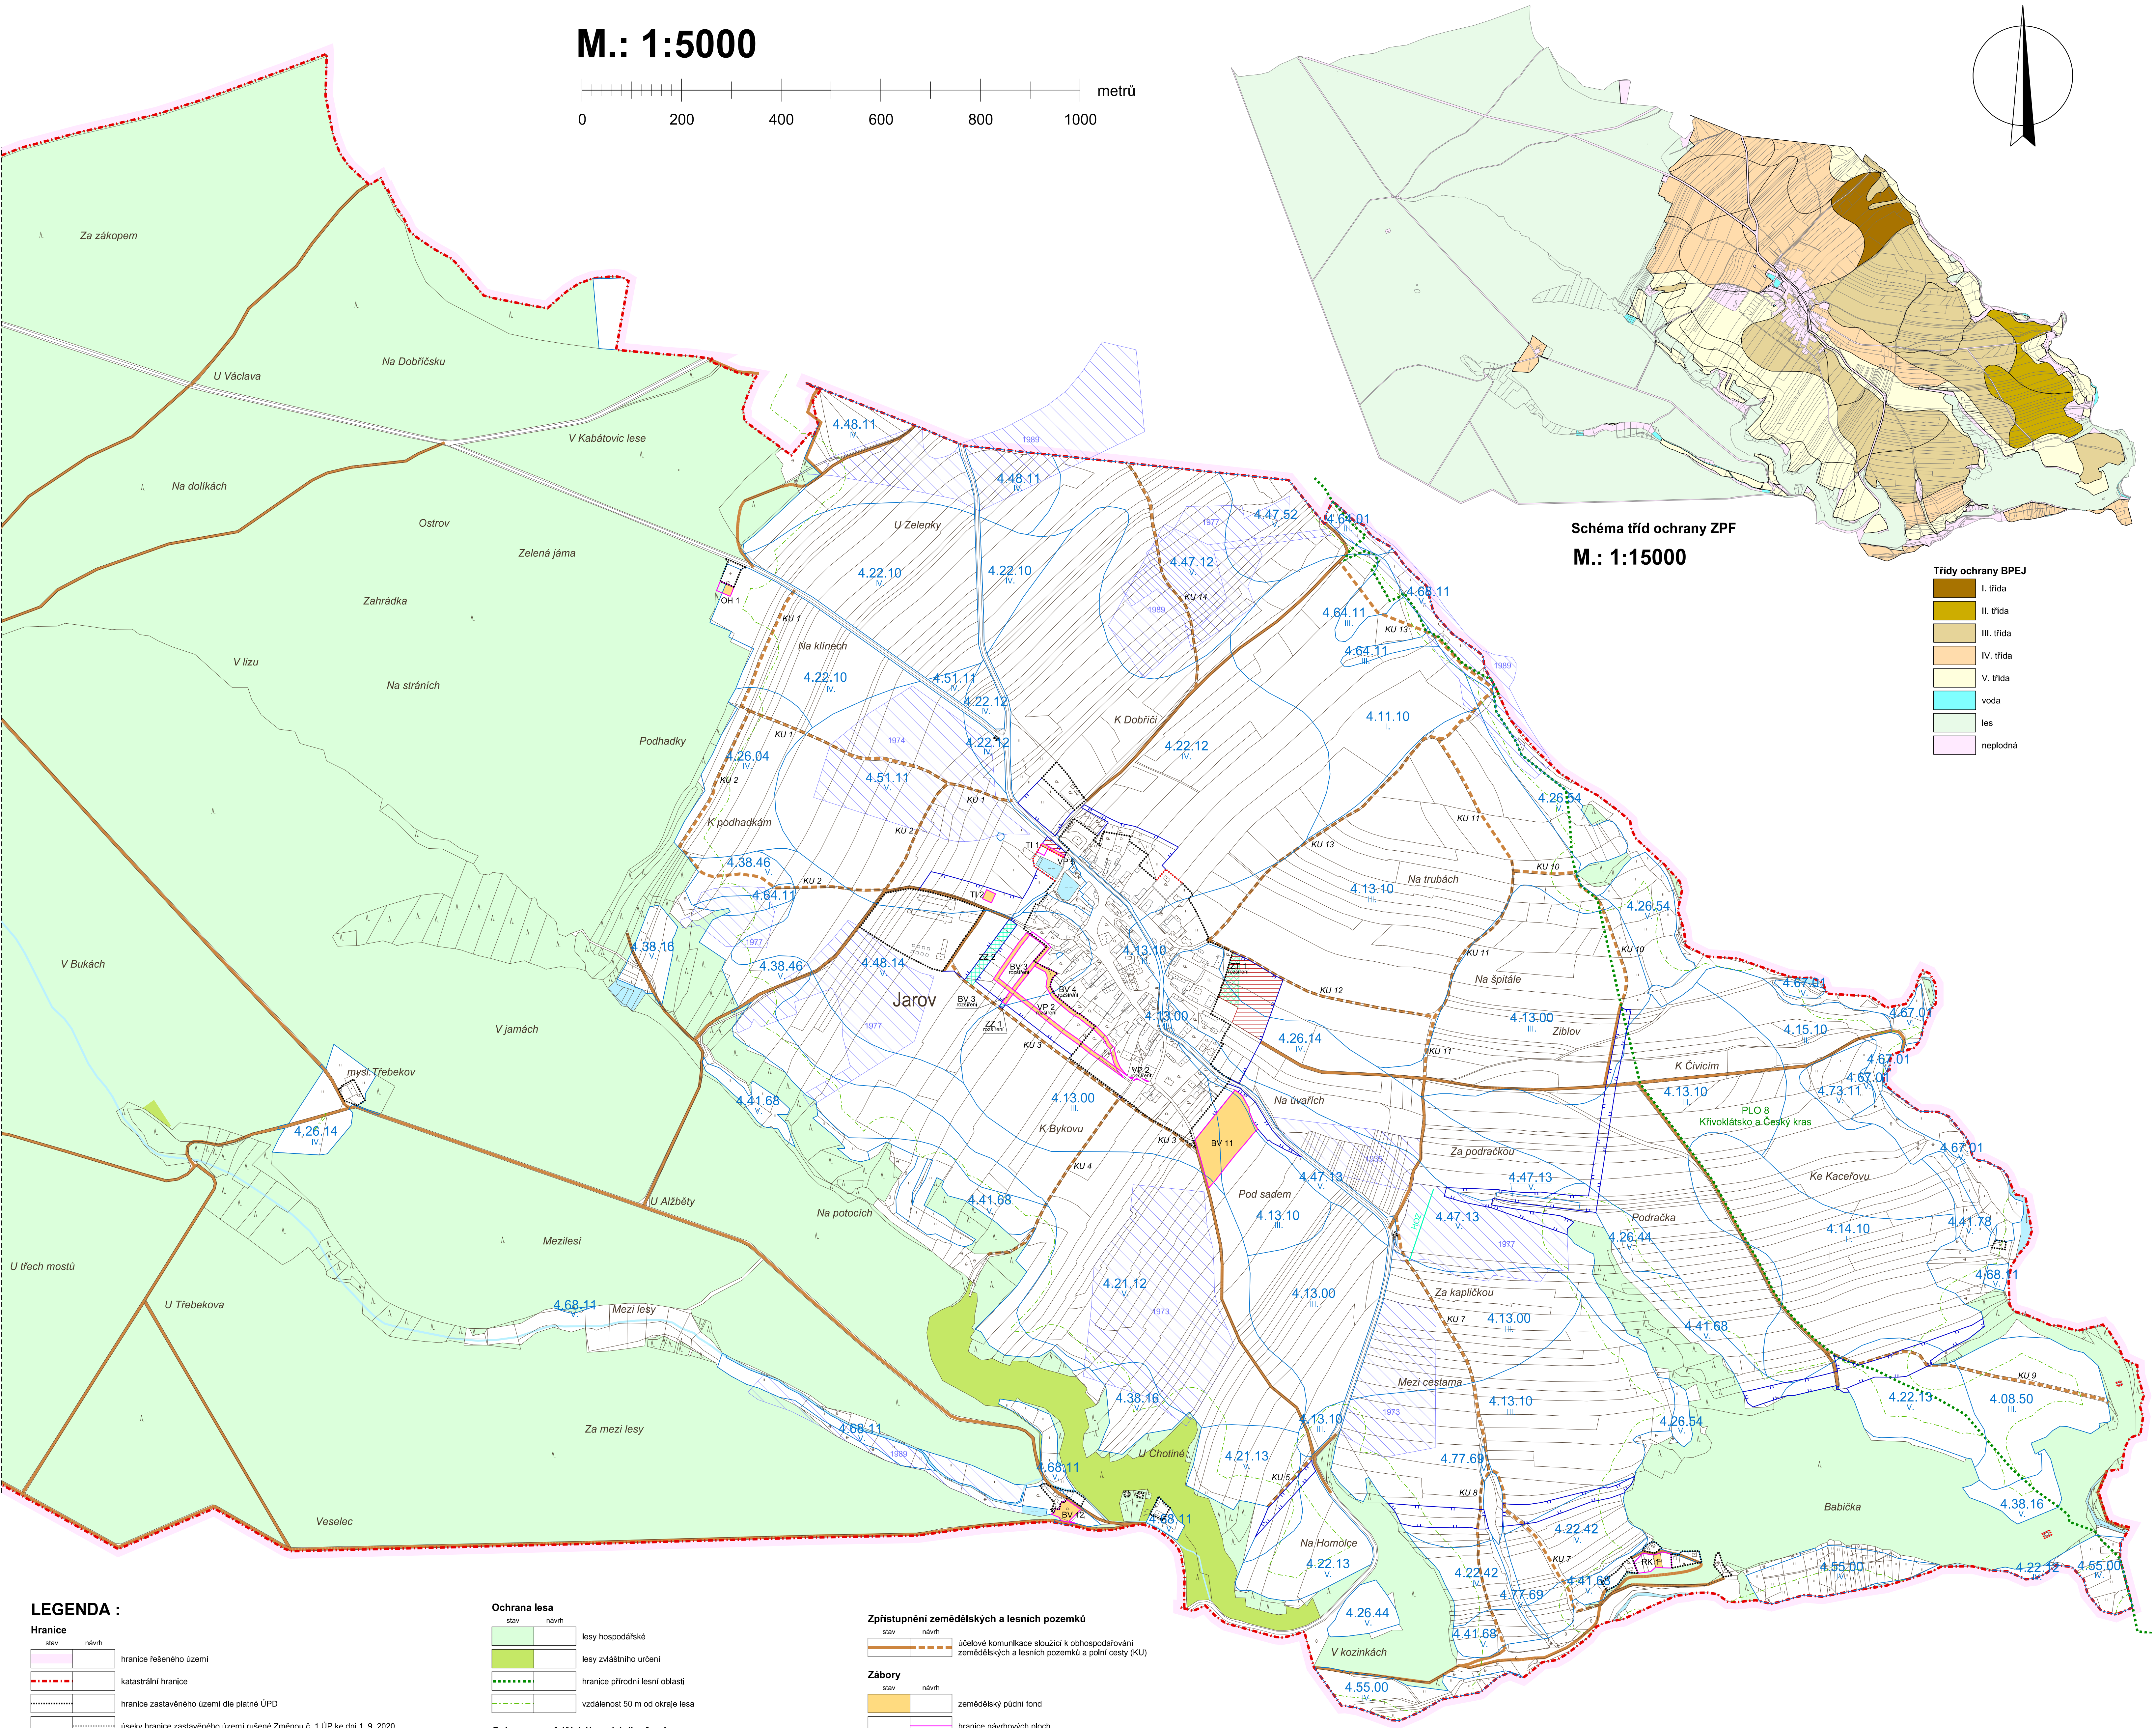
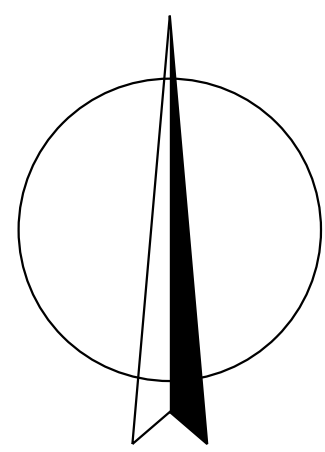
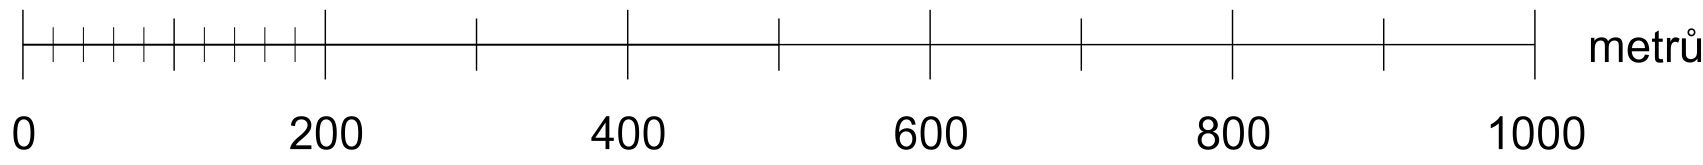


Schéma tříd ochrany ZPF
M.: 1:15000

- Třídy ochrany BPEJ**
- I. třída
 - II. třída
 - III. třída
 - IV. třída
 - V. třída
 - voda
 - les
 - neplodná

LEGENDA :

- Hranice**
- stav návrh
 - hranice řešeného území
 - katastrální hranice
 - hranice zastavěného území dle platné ÚPD
 - úseky hranice zastavěného území rušené Změnou č. 1 ÚP ke dni 1. 9. 2020
 - úseky hranice zastavěného území nově vymezené Změnou č. 1 ÚP ke dni 1. 9. 2020
- Územní prvky**
- stav návrh
 - vodní a vodohospodářské plochy

- Ochrana lesa**
- stav návrh
 - lesy hospodářské
 - lesy zvláštního určení
 - hranice přírodní lesní oblasti
 - vzdálenost 50 m od okraje lesa
- Ochrana zemědělského půdního fondu**
- stav návrh
 - BPEJ
 - investice do půdy - odvodnění pozemků
 - investice do půdy - hlavní odvodňovací zařízení (zatrubněné)

- Zpřístupnění zemědělských a lesních pozemků**
- stav návrh
 - účelové komunikace sloužící k obhospodarování zemědělských a lesních pozemků a polní cesty (KU)
- Zábory**
- stav návrh
 - zemědělský půdní fond
 - hranice návrhových ploch
- Změna kultury**
- stav návrh
 - změna druhu pozemku na zahrady
 - změna druhu pozemku na trvalé travní porosty

- Navracení do ZPF**
- stav návrh
 - hranice odsouhlasených záborů dle platné ÚPD
 - plochy navržené do ZPF

KADLEC K.K. NUSLE, spol. s r.o.					
Chaberská 3, 182 00 Praha 8 Tel./fax : 284 680 740, 603 440 989 e-mail: posta@kadleck.cz www.kadleck.cz					
Projektant: Ing. arch. Daniela Binderová		Odborný projektant:		Grafická zpracování: Kateřina Benáková	
Pořizovatel: MĚSTSKÝ ÚŘAD KRALOVICE		Schvalovací orgán: ZASTUPITELSTVO OBCE JAROV		Číslo stránky: 503/2020	
Akce: ZMĚNA Č. 1 ÚZEMNÍHO PLÁNU JAROV Návrh Změny územního plánu		Datum: 12. 2020			
Název výkresu: Výkres předpokládaných záborů půdního fondu		Měřítko: 1 : 5000			
					Výkres č.: B3.

VÝKRES PŘEDPOKLÁDANÝCH ZÁBORŮ PŮDNÍHO FONDU