


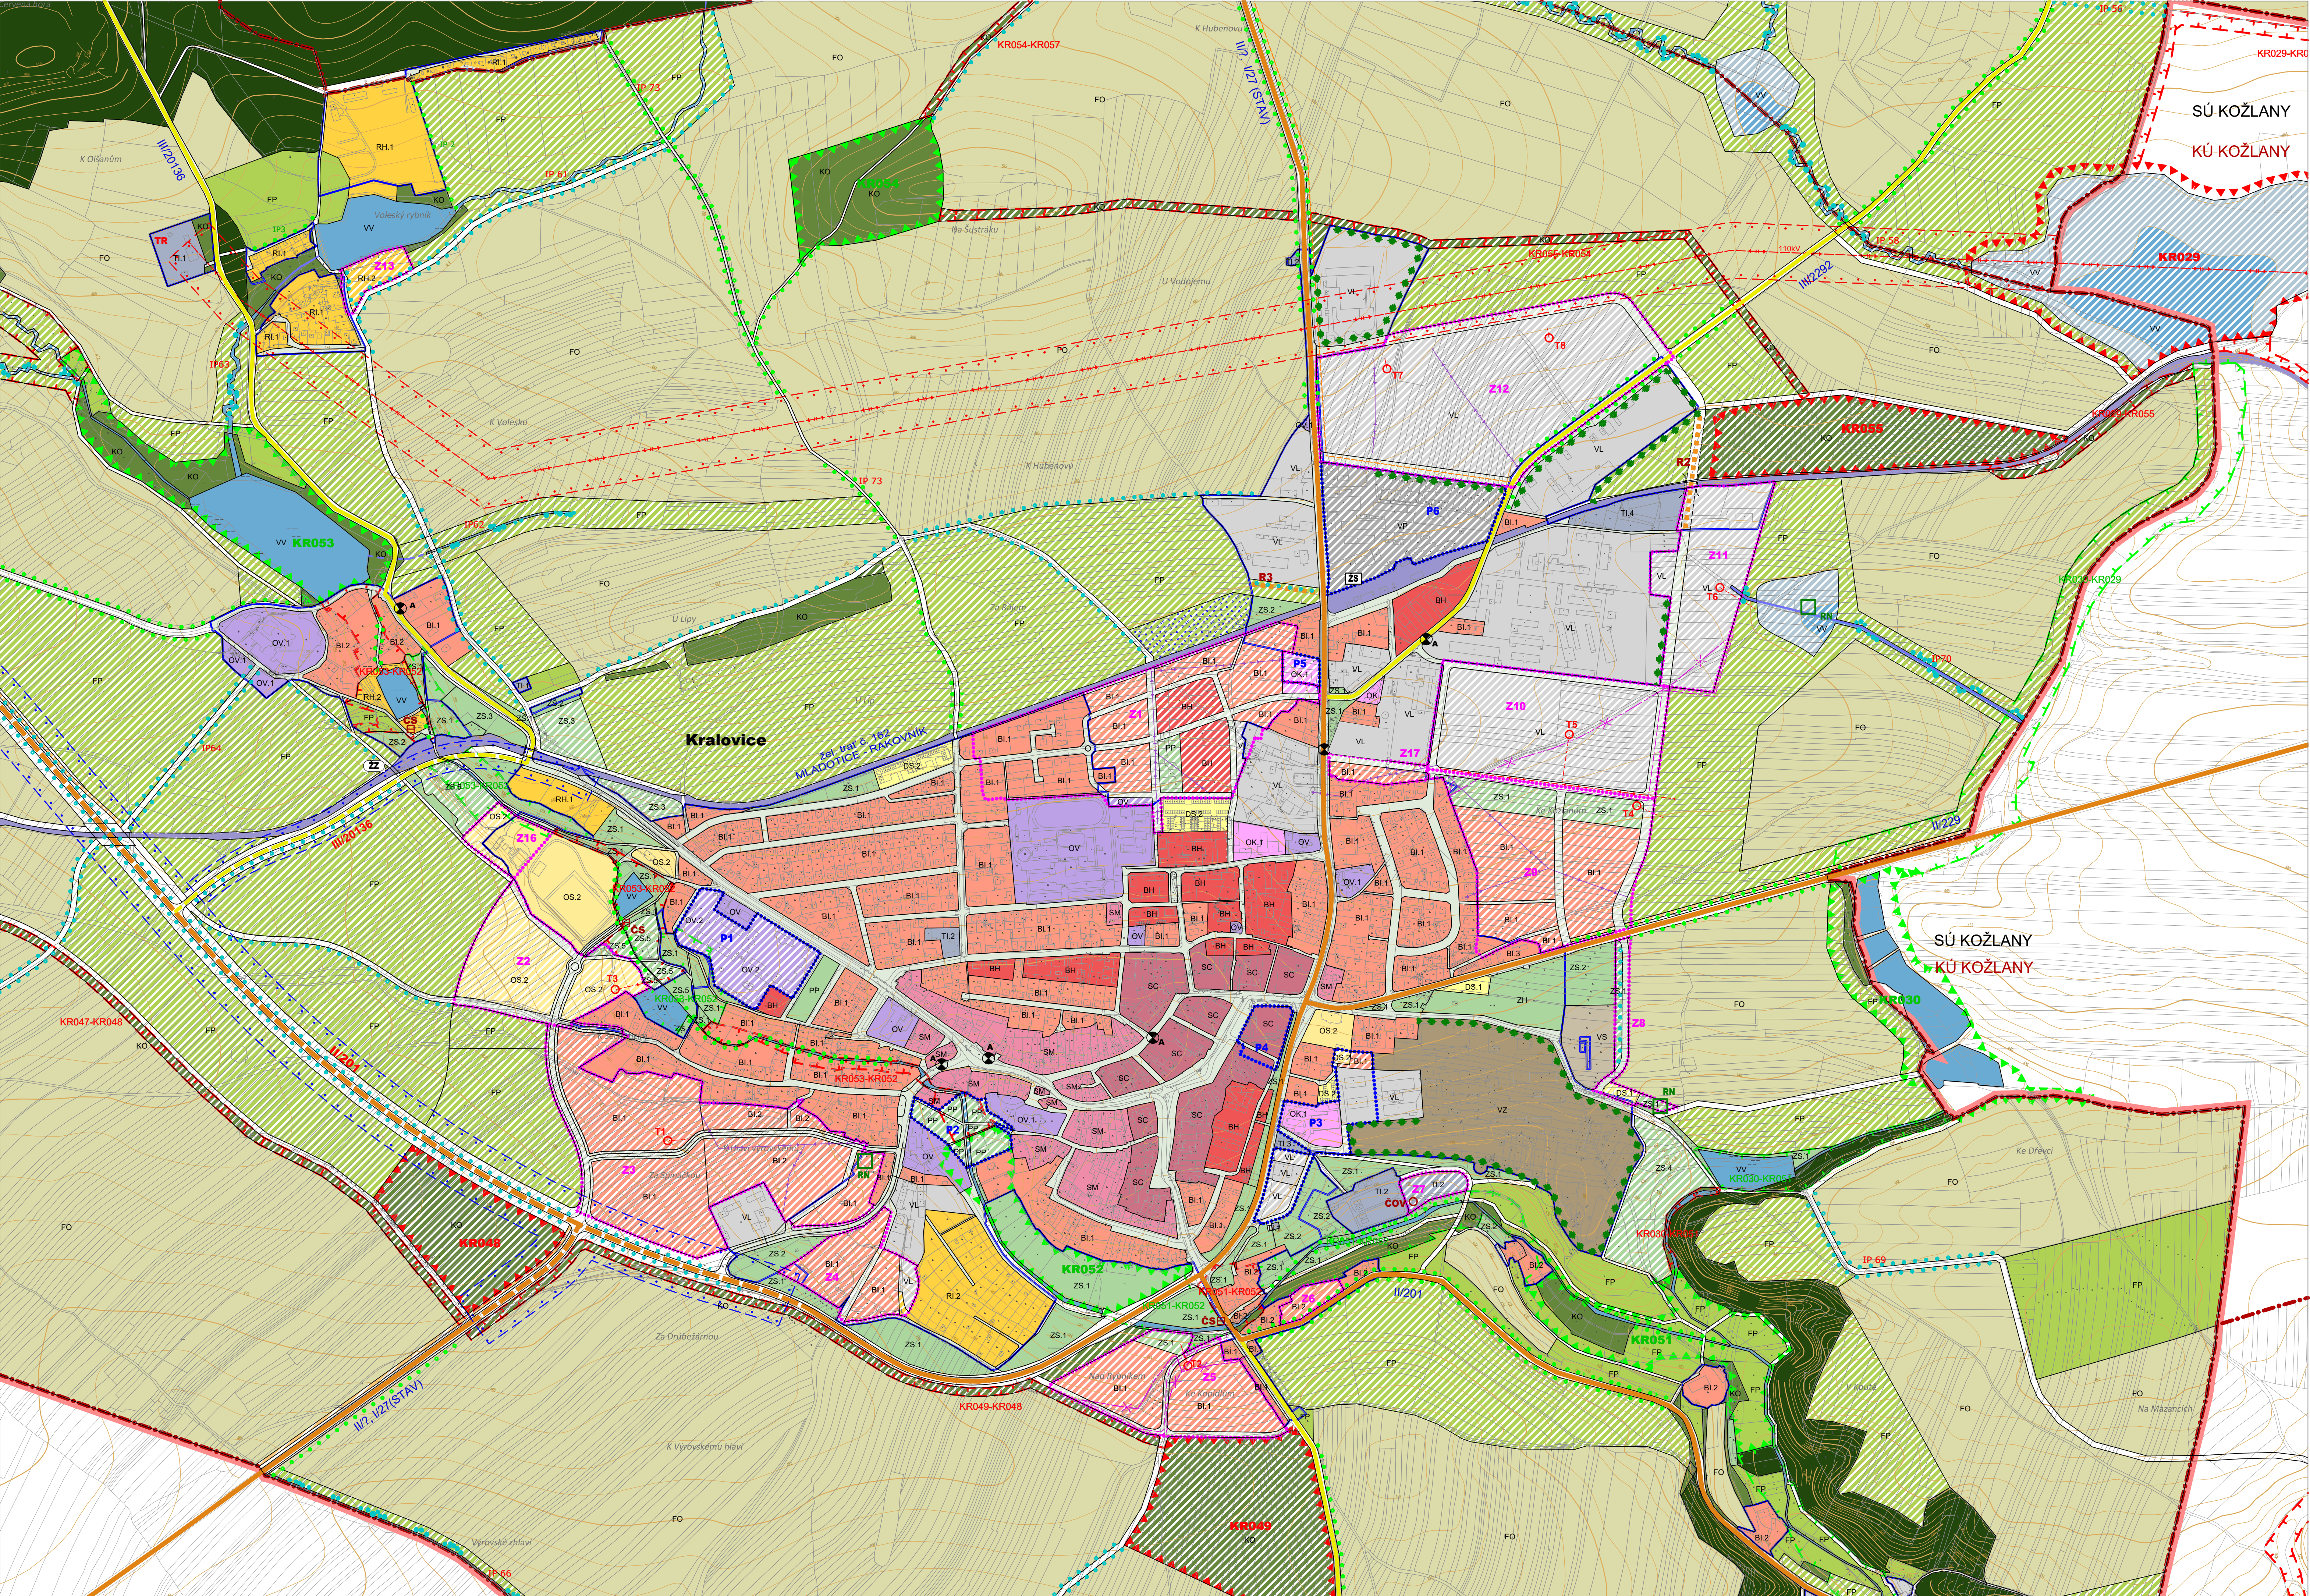

PLOCHY FUNKČNÍHO VYUŽITÍ ÚZEMÍ

1. PLOCHY BYDLENÍ
- BH BYDLENÍ HROMADNÉ
 - BL1 BYDLENÍ INDIVIDUÁLNÍ - RD MĚSTSKÉHO A PŘÍMĚSTSKÉHO CHARAKTERU
 - BL2 BYDLENÍ INDIVIDUÁLNÍ - RD VESNICKÉHO CHARAKTERU
 - BL3 BYDLENÍ INDIVIDUÁLNÍ - RD S OBJEKTY REMESLNÉ VÝROBY
2. PLOCHY REKREACE
- RH1 REKREACE HROMADNÁ - TABORSTĚ, AUTOCAMPING
 - RH2 REKREACE HROMADNÁ - PŘÍRODNÍ KOLPAJSTĚ
 - RI1 REKREACE INDIVIDUÁLNÍ - CHATOVÉ OSADY
 - RI2 REKREACE INDIVIDUÁLNÍ - ZAHRADEKARSKÉ OSADY
3. PLOCHY OBČANSKÉHO VYBAVENÍ
- OV1 OBČANSKÉ VYBAVENÍ VEŘEJNÉHO CHARAKTERU KULTURA
 - OV2 OBČANSKÉ VYBAVENÍ VEŘEJNÉHO CHARAKTERU SMĚŠNÉ
 - OK1 OBČANSKÉ VYBAVENÍ Komerčního CHARAKTERU
 - OK2 OBČANSKÉ VYBAVENÍ Komerčního CHARAKTERU SLUŽBY OBSTOJNÉHO ROKU
 - OS1 TĚLOVÝCHOVA A SPORT - AREÁLY SPORTOVISTE OTVĚŘENÁ
 - OS2 TĚLOVÝCHOVA A SPORT - AREÁLY SPORTOVISTE OTVĚŘENÁ A KRYTÁ
4. PLOCHY VEŘEJNÝCH PROSTRANSTVÍ
- PV VEŘEJNÁ PROSTRANSTVÍ KOMUNKAČNÍ PLOCHY
 - PP VEŘEJNÁ PROSTRANSTVÍ PLYNY
5. PLOCHY SMĚŠNÉ OBYTNÉ
- SC BYDLENÍ SMĚŠNÉ V CENTRÁLNÍ ZÓNE
 - SM BYDLENÍ SMĚŠNÉ MĚSTSKÉ
6. PLOCHY DOPRAVNÍ OBLUŽY
- DZ DRAŽNÍ DOPRAVA
 - DS SILNIČNÍ DOPRAVA VČETNĚ ÚČELOVÝCH KOMUNIKACÍ
 - DS1 SILNIČNÍ DOPRAVA PLOCHY PRO PARKOVÁNÍ NA TERÉNU
 - DS2 SILNIČNÍ DOPRAVA GARÁŽE
 - DC PLOCHY A KORIDORY PRO PĚŠÍ A CYKLISTICKOU DOPRAVU
7. PLOCHY TECHNICKÉ INFRASTRUKTURY
- TI1 ZÁŘÍZENÍ TECHNICKÉ INFRASTRUKTURY ENERGETICKÁ ZÁŘÍZENÍ
 - TI2 ZÁŘÍZENÍ TECHNICKÉ INFRASTRUKTURY VODNÍ HOSPODÁŘSTVÍ
 - TI3 ZÁŘÍZENÍ TECHNICKÉ INFRASTRUKTURY TELEKOMUNIKAČNÍ ZÁŘÍZENÍ
 - TI4 ZÁŘÍZENÍ TECHNICKÉ INFRASTRUKTURY NALADENÍ S ODPADY
8. PLOCHY VÝROBY A SKLADOVÁNÍ
- VP PRŮMYŠLOVÁ VÝROBA
 - VL VÝROBA LEHKÁ, VÝROBNÍ SLUŽBY, ŽIVNOSTENSKÉ PROVOZY
 - VZ ZEMĚDĚLSKÁ VÝROBA
 - VS1 SPECIFICKÉ DRUHY VÝROBY - ZAHRADEKÁŘSTVÍ
8. PLOCHY SYSTÉMU SÍDELNÍ ZELENE
- ZH HŘBITOVY
 - ZS1 ZELENĚ OSTATNÍ SPECIFICKÁ - ZELENĚ DOPROVDNÁ A OCHRANNÁ
 - ZS2 ZELENĚ OSTATNÍ SPECIFICKÁ - NEZASTAVITELNÉ ZAHRADY
 - ZS3 ZELENĚ OSTATNÍ SPECIFICKÁ - SADY
 - ZS4 ZELENĚ OSTATNÍ SPECIFICKÁ - REKULTIVACE SKLADKY TKO
 - ZS5 ZELENĚ OSTATNÍ SPECIFICKÁ - S MNOŽSTVÍM SPORTOVNÍHO VYUŽITÍ
9. PLOCHY VODNÍ A VODOHOSPODÁŘSKÉ
- VV VODNÍ PLOCHY A TOKY DOPRNĚ DOPROVDNOU ZELENĚ
10. PLOCHY ZEMĚDĚLSKÉ
- FO OČNA PŮDA
 - FP LOUKY A PASTVINY
11. PLOCHY LESNÍ
- KO LESY
12. PLOCHY PŘÍRODNÍ
- KO OSTATNÍ KRAJINNÁ ZELENĚ

- DOPRAVNÍ INFRASTRUKTURA
- SILNICE I. TŘÍDY
 - SILNICE II. TŘÍDY
 - SILNICE III. TŘÍDY
 - TRIDA KOMUNIKACE / ČÍSLO KOMUNIKACE
 - OCHRANNÉ PÁSMA KORIDORŮ NAVRHOVANÝCH KOMUNIKACÍ DO DOBY VÝDÁNÍ ÚR
 - AUTOMOBILOVÁ ZASTÁVKA
 - STANICE ČD - KRALOVICE
 - ZASTÁVKA ČD - MARIÁNSKÝ TÝNEC
- TECHNICKÁ INFRASTRUKTURA
- Zásobování elektrickou energií
- VENKOVNÍ VEDENÍ VN 22 KV
 - ÚROČNĚ K PŘELOŽENÍ DO ZEMNÍHO KABELU
 - VENKOVNÍ VEDENÍ VN 10 KV
 - VENKOVNÍ VEDENÍ VN 22 KV
 - KABELOVÉ VEDENÍ VN 22 KV
 - TRAFOSTANICE
- Zásobování plynem
- PŘÍPOJKA STL DN 50 PRO HUBENOV
- Distribuce kapalných paliv
- ZDVOUENÍ POTRUBÍ ROPOVODU KL
- Odkanalizování
- ČISTIRNA ODPADNÝCH VOD
 - ČERPAČÍ STANICE
 - RETENČNÍ NÁDRŽ
- Telekomunikace
- DÁLKOVÉ KABELY TELECOM KE ZRUŠENÍ
 - DÁLKOVÉ KABELY TELECOM - PŘÍSTUPOVÁ ST
- ÚZEMNÍ SYSTÉM EKOLOGICKÉ STABILITY
- LOKÁLNÍ BIOCENTRA
 - LOKÁLNÍ BIOKORIDORY
- Ostatní přírodní prvky
- IP 3
 - IP 64
 - POLYDRY (SUŠNÉ A VLHKE)
 - ALÉJE, SOLITERNÍ ZELENĚ, DOPROVDNÁ ZELENĚ, VODOTECI
 - OZELENĚNÍ VÝROBNÍCH A ZEMĚDĚLSKÝCH AREÁLŮ (ROZVOJEN SÚD. 2003)

Mapové podklady

- KATASTRÁLNÍ MAPA
- KATASTRÁLNÍ MAPY SOUSEDNÍCH SPRÁVNÍCH ÚZEMÍ
- ZÁKLADNÍ MAPA OR 1 : 10 000
- VEKTOROVÁ DATA VÝSKRBU (VÝSTĚPNE PO 2 M)

Doplňující mapových podkladů

- PŘELOŽKA ÚZEMNÍHO ROZVOJE ÚZEMÍ
- STAVBY DOPRAVNÍ INFRASTRUKTURY

Hranice v území

- HRANICE KRAJE
- HRANICE SPRÁVNÍHO ÚZEMÍ MĚSTA KRALOVICE
- HRANICE SOUSEDNÍCH SPRÁVNÍCH ÚZEMÍ
- KATASTRÁLNÍ HRANICE
- ZASTAVĚNÉ ÚZEMÍ

Návrhové linie

- NÁVRHOVÁ LINIE KRESBA

PRVKY ZÁKLADNÍHO ČLENĚNÍ ÚZEMÍ

- PŘESTAVBOVÉ PLOCHY
- ZASTAVITELNÉ PLOCHY
- TRASY DOPRAVNÍCH STAVEB
- KORIDOR DOPRAVNÍCH STAVEB
- KORIDOR TECHNICKÉ INFRASTRUKTURY

Zastavitelné plochy

k.ú. Kralovice u Rakovníka:

- 21 POD TRATÍ
- 22 NAD KRALOVICKÝM POTOCEM
- 23 POD SPÍNAČKOU
- 24 U PLZEŇSKÉ
- 25 NAD PODMĚSTSKÝM RYBNÍKEM
- 26 ZA MLÝNEM
- 27 ČOV
- 28 NAD RYBNÍKEM SALÁŠ
- 29 NAD HŘBITOVEM
- 210 ZA ČSAD
- 211 POD TRATÍ KE KOŽLÁNŮM
- 212 POD HANSOU
- 213 VOLEŠSKÝ RYBNÍK
- 216 U KRALOVICKÉHO POTOKA
- 217 U BÝVALÉ SLÉVARNY

k.ú. Hradecko:

- 214 HRADECKO I
- 215 HUBENOV
- 219 HRADECKO II

k.ú. Bukovina u Mladotic:

- 218 NAD OBČÍ

Přestavbové plochy

k.ú. Kralovice u Rakovníka:

- P1 KASARNA
- P2 POD KOSTELEM
- P3 POD SOKOLOVNOU
- P4 ZA NÁMĚSTÍM
- P5 ZATEČKA
- P6 NAD NÁDRAŽÍM

Plochy územních rezerv

k.ú. Kralovice u Rakovníka:

- R2 KOMUNIKAČNÍ PROPOJENÍ VÝROBNÍCH PLOCH
- R3 KOMUNIKAČNÍ PROPOJENÍ PRO PĚŠÍ A CYKLISTY

SPRÁVNÍ ÚZEMÍ MĚSTA KRALOVICE

- k.ú. Bukovina u Mladotic
- k.ú. Hradecko
- k.ú. Kralovice u Rakovníka
- k.ú. Ramešín
- k.ú. Trojanů u Mladotic

KATASTRÁLNÍ ÚZEMÍ SOUSEDNÍCH SÚ

- Středočeský kraj - okres Rakovník
- Správní území Čelá
- k.ú. Středočeský kraj - okres Písek - sever
- Správní území Kozlany
- k.ú. Kozlany
- k.ú. Dřevce
- k.ú. Hrubý u Dřevce
- k.ú. Bušek
- Správní území Vřov
- k.ú. Vřov u Kralovic
- Správní území Pásky
- k.ú. Bělá
- k.ú. Zelenice
- Správní území Mladice
- k.ú. Mladice
- k.ú. Orláček u Mladotic
- Správní území Blatná
- k.ú. Blatná v Čechách
- Správní území Vysoká Lhyně
- k.ú. Vysoká Lhyně

ÚZEMNÍ PLÁN KRALOVICE

Úplné znění po změně č. 1, 2, 3, 4, 5

POŘIZOVATEL

ODBOR REGIONÁLNÍHO ROZVOJE A ÚP MĚSTSKÉHO ÚŘADU KRALOVICE

ZPRACOVATEL

ARCHITEKTONICKÉ STUDIO HYSEK s.r.o.

DATUM ZPRACOVÁNÍ

11/2018

MĚŘITKO


1 : 5 000

HLAVNÍ PROJEKTANT

ING. ARCH. BLANKA HYSKOVÁ, ING. ARCH. OLDŘICH HYSEK

DETAIL HLAVNÍHO VÝKRESU Kralovice

N3

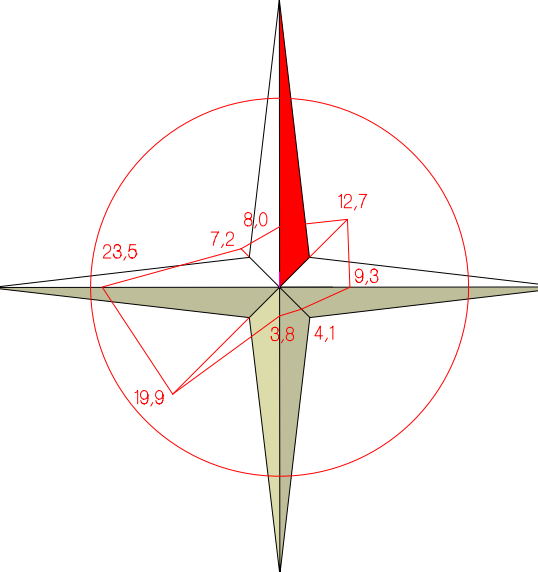

ZÁZNAM O ÚČINNOSTI ZMĚNY		
ÚPLNÉ ZNĚNÍ PO VYDÁNÍ ZMĚNY Č. 5		
Zastupitelstvo města Kralovice		
Správní orgán, který poslední změnu vydal	usnesením č. _____ ze dne _____	
Číslo poslední změny	5	
Datum nabytí účinnosti		
Výčet zpracovaných změn v úplném znění	1, 2, 3, 4, 5	
Jméno a příjmení a podpis oprávněné osoby pořizovatele	Bc. Jaromír Trník MÚ Kralovice, odbor regionálního rozvoje a územního plánu	